


BUDYNEK MIESZKALNY WIELORODZINNY



Dębica, ul. J. Piłsudskiego

mieszkanie: **B 17**
kondygnacja: **3 piętro**
metraż: **41,01 m²**

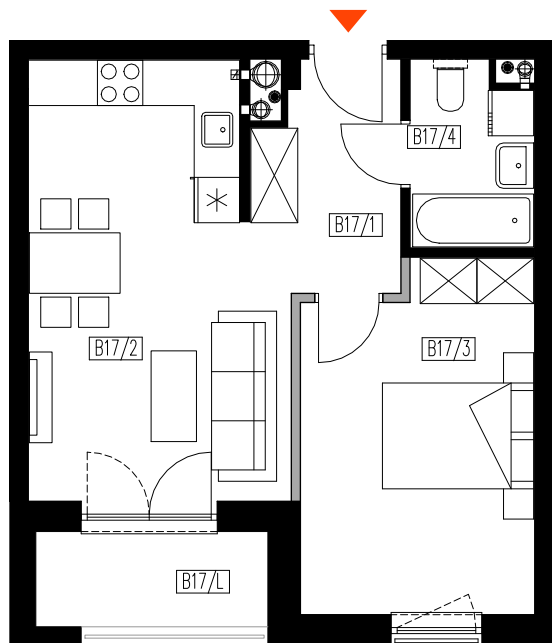

nr pomieszczenia	pomieszczenie	powierzchnia m2
B17/1	przedpokój	5,05
B17/2	salon z aneksem kuch.	18,64
B17/3	sypialnia	13,56
B17/4	łazienka	3,76
powierzchnia użytkowa wewnętrzna (p.u.m.)		41,01
B17/L	loggja	3,74

0 2m
skala 1:100

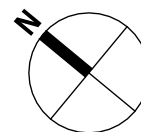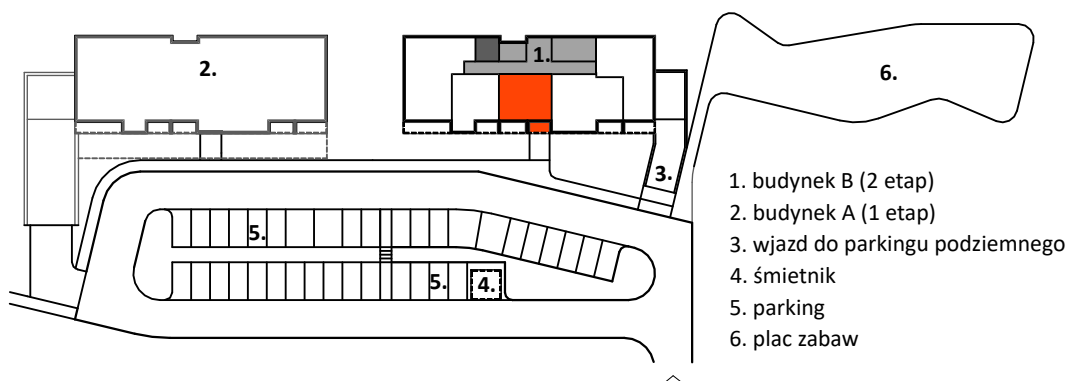

SGL Deweloper



Biuro sprzedaży

ul. Chłopickiego 3
35-210 Rzeszów

tel. 795549440, 795679440

www.sgldeweloper.pl

biuro@sgldeweloper.pl

przejdź do strony
inwestycji

