


BUDYNEK MIESZKALNY WIELORODZINNY

Dębica, ul. J. Piłsudskiego



mieszkanie: **B-22**
kondygnacja: **4 piętro**
metraż: **41,01 m²**

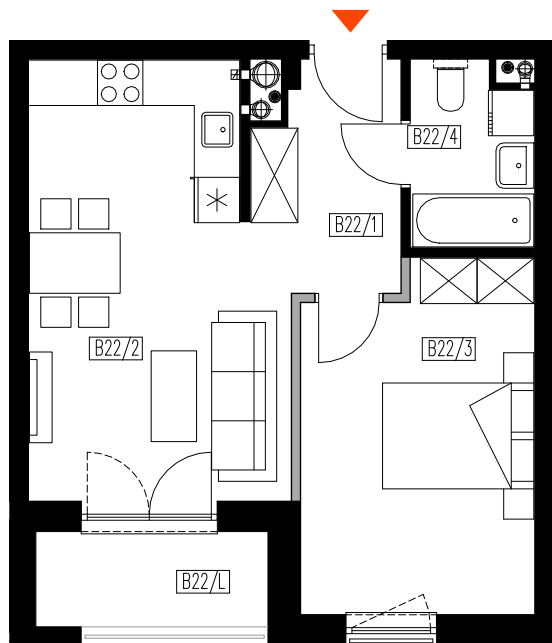

nr pomieszczenia	pomieszczenie	powierzchnia m2
B22/1	przedpokój	5,05
B22/2	salon z aneksem kuch.	18,64
B22/3	sypialnia	13,56
B22/4	łazienka	3,76
powierzchnia użytkowa wewnętrzna (p.u.m.)		41,01
B22/L	loggja	3,74

0 2m

skala 1:100

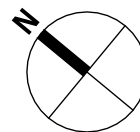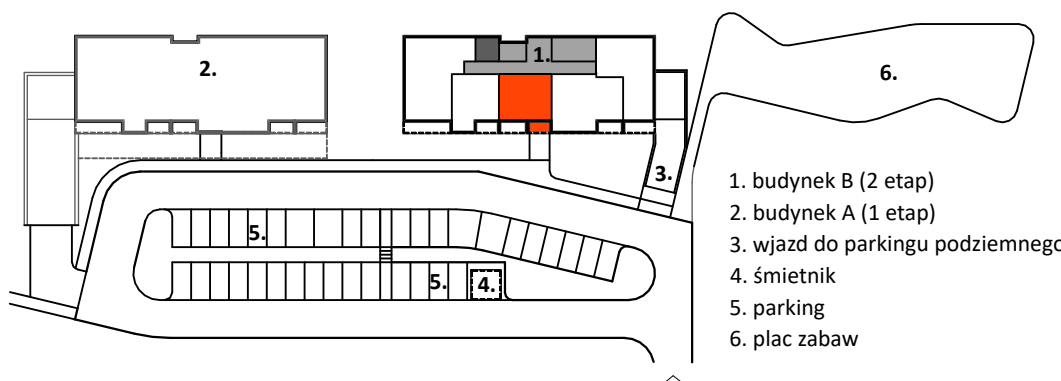

SGL Deweloper



Biuro sprzedaży

ul. Chłopickiego 3
35-210 Rzeszów

tel. 795549440, 795679440
www.sgldeweloper.pl
biuro@sgldeweloper.pl

przejdź do strony
inwestycji

