


# BUDYNEK MIESZKALNY WIELORODZINNY

Dębica, ul. J. Piłsudskiego



mieszkanie: **B-28**  
kondygnacja: **5 piętro**  
metraż: **56,51 m<sup>2</sup>**

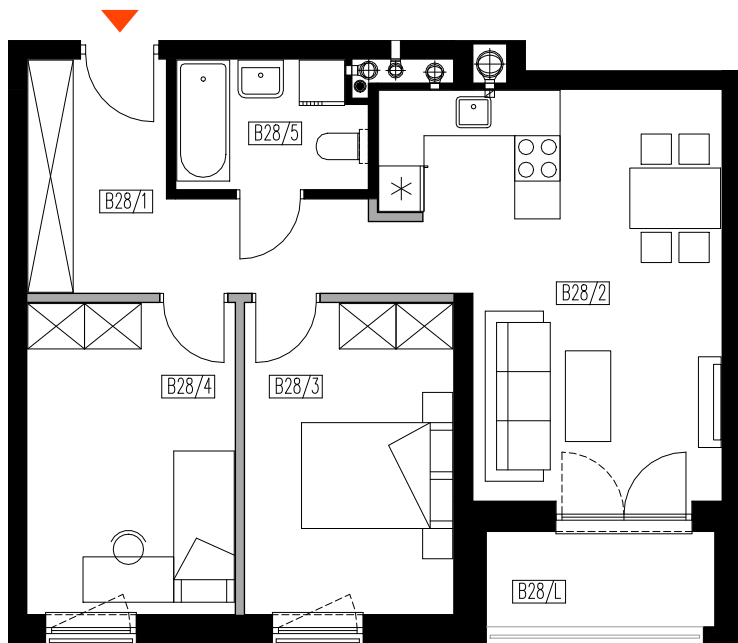

nr pomieszczenia	pomieszczenie	powierzchnia m2
B28/1	przedpokój	9,54
B28/2	salon z aneksem kuch.	20,45
B28/3	sypialnia	11,23
B28/4	sypialnia	11,19
B28/5	łazienka	4,1
powierzchnia użytkowa wewnętrzna (p.u.m.)		<b>56,51</b>
B28/L	loggia	3,68

0 2m

skala 1:100

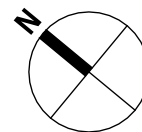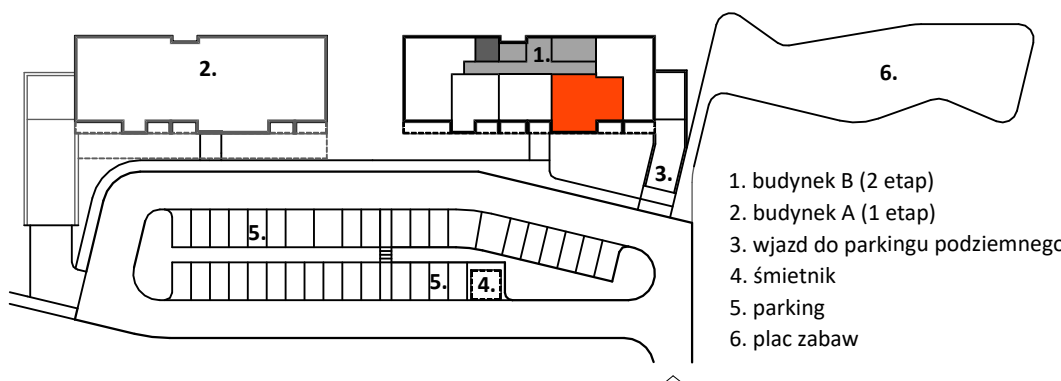

## SGL Deweloper



**Biuro sprzedaży**

ul. Chłopickiego 3  
35-210 Rzeszów

tel. 795549440, 795679440

www.sgldeveloper.pl

biuro@sgldeveloper.pl

przejdź do strony  
inwestycji

