


BUDYNEK MIESZKALNY WIELORODZINNY

Dębica, ul. J. Piłsudskiego



mieszkanie: **A-04**
kondygnacja: **Parter**
metraż: **53,67 m²**

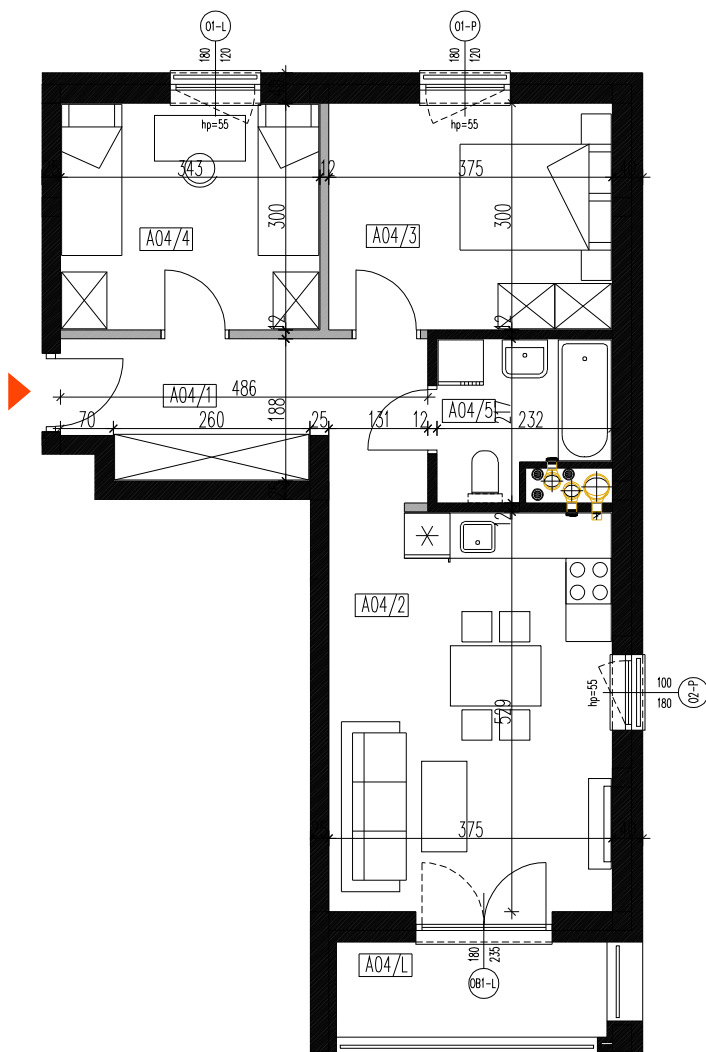

nr	pomieszczenie	pow. m2
A04/1	przedpokój	8,72
A04/2	salon z aneksem kuch.	19,57
A04/3	sypialnia	11,04
A04/4	sypialnia	10,1
A04/5	łazienka	4,24
		53,67
A4/L	loggia	4,37

0 2m

skala 1:100

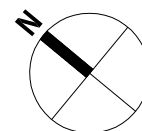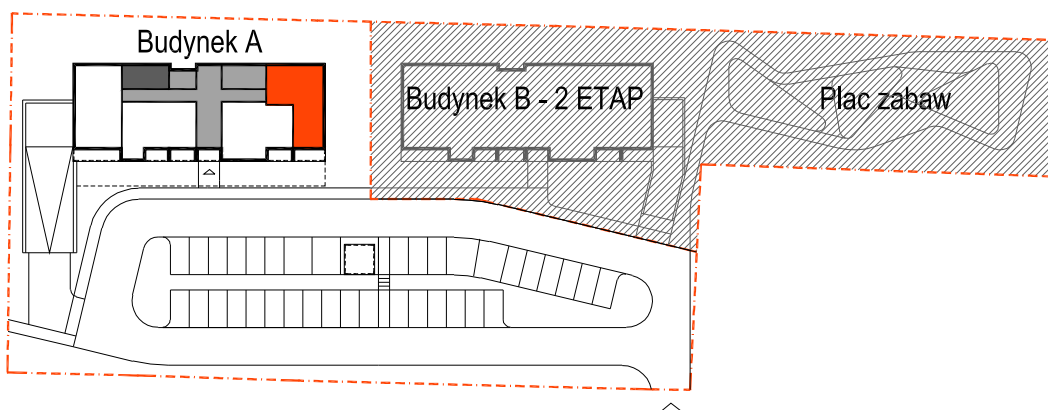

SGL Deweloper