


BUDYNEK MIESZKALNY WIELORODZINNY

Dębica, ul. J. Piłsudskiego


mieszkanie: **A-08**
kondygnacja: **1 piętro**
metraż: **56,51 m²**

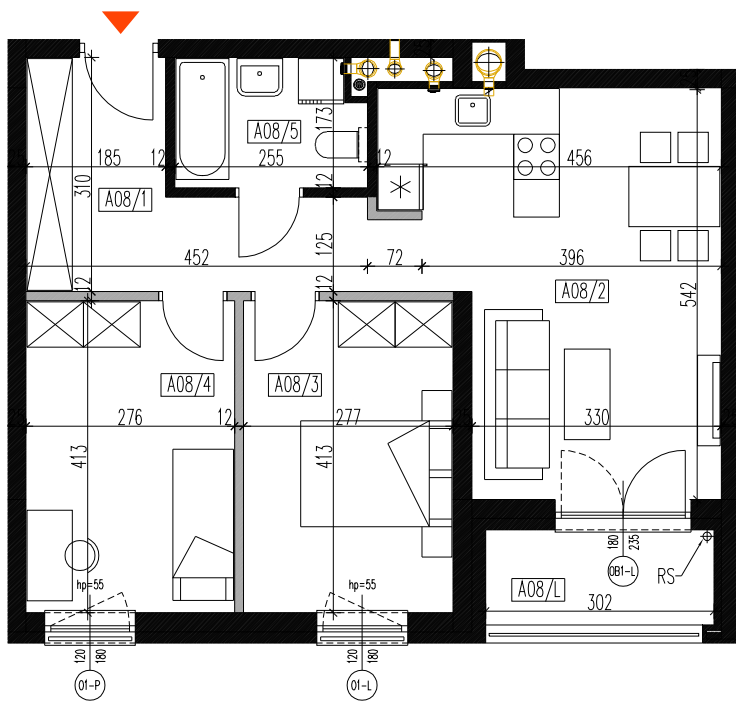

nr	pomieszczenie	pow. m2
A08/1	przedpokój	9,54
A08/2	salon z aneksem kuch.	20,45
A08/3	sypialnia	11,23
A08/4	sypialnia	11,19
A08/5	łazienka	4,1
		56,51
A08/L	loggia	3,68

0 2m

skala 1:100

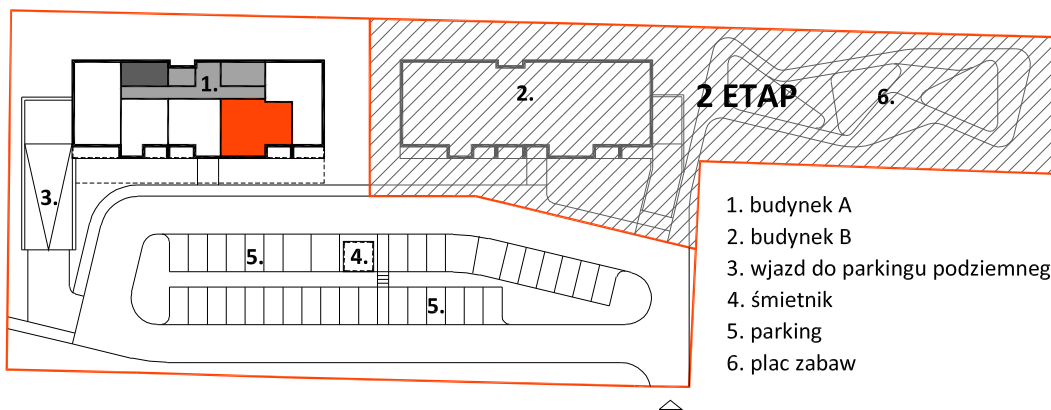

SGL Deweloper