



BUDYNEK MIESZKALNY WIELORODZINNY

Dębica, ul. J. Piłsudskiego


mieszkanie: **A-16**
kondygnacja: **3 piętro**
metraż: **36,29 m²**

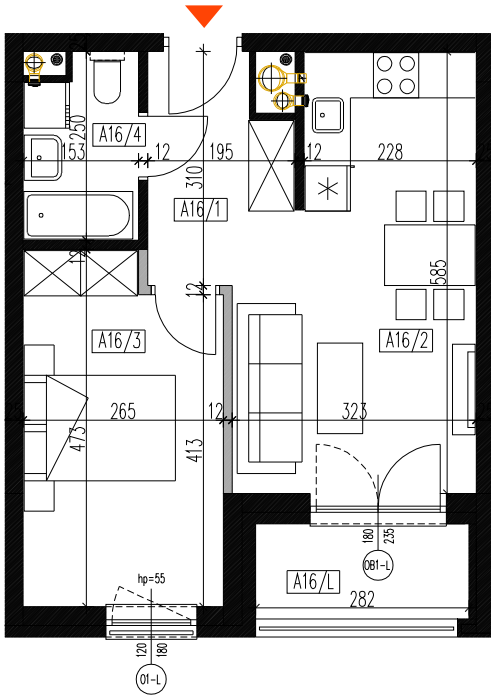

nr	pomieszczenie	pow. m2
A16/1	przedpokój	4,58
A16/2	salon z aneksem kuch.	16,63
A16/3	sypialnia	11,64
A16/4	łazienka	3,44
		36,29
A16/L	loggia	3,43

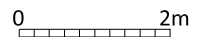0  2m

skala 1:100

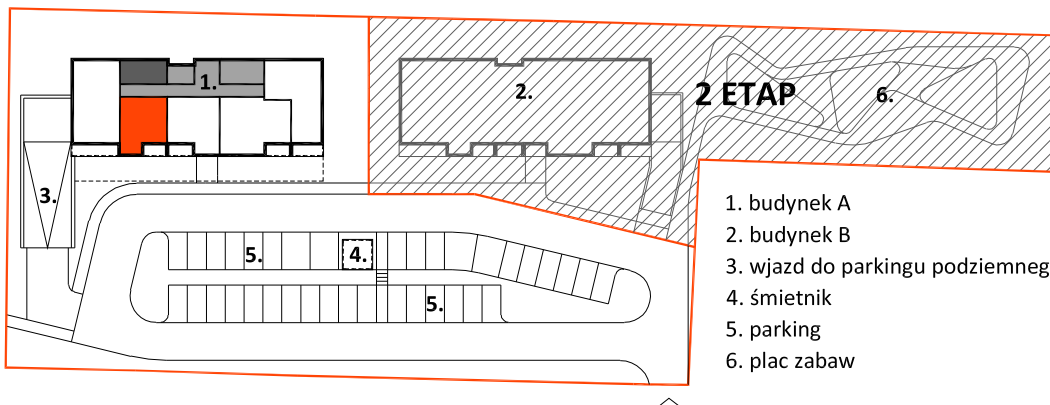

1. budynek A
2. budynek B
3. wjazd do parkingu podziemnego
4. śmietnik
5. parking
6. plac zabaw

SGL Deweloper