


BUDYNEK MIESZKALNY WIELORODZINNY

Dębica, ul. J. Piłsudskiego


mieszkanie: **A 18**
kondygnacja: 3 piętro
metraż: 56,51 m²

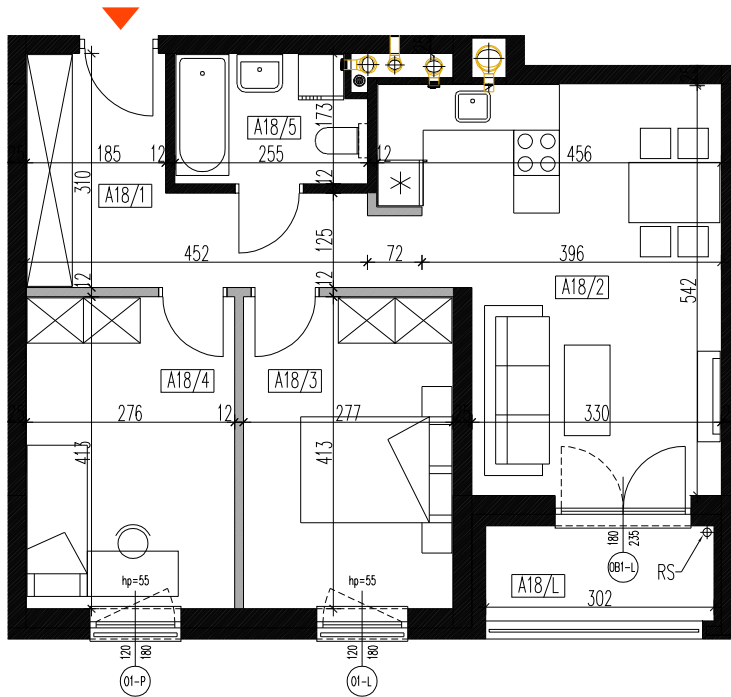

nr	pomieszczenie	pow. m2
A18/1	przedpokój	9,54
A18/2	salon z aneksem kuch.	20,45
A18/3	sypialnia	11,23
A18/4	sypialnia	11,19
A18/5	łazienka	4,1
		56,51
A18/L	loggia	3,68

0  2m

skala 1:100

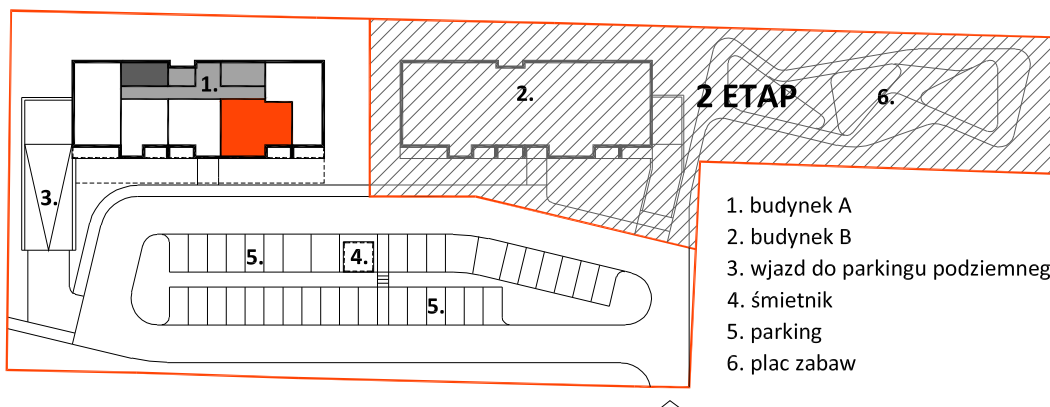

SGL Deweloper