


BUDYNEK MIESZKALNY WIELORODZINNY

Dębica, ul. J. Piłsudskiego


mieszkanie: **A-21**
kondygnacja: 4 piętro
metraż: 36,29 m²

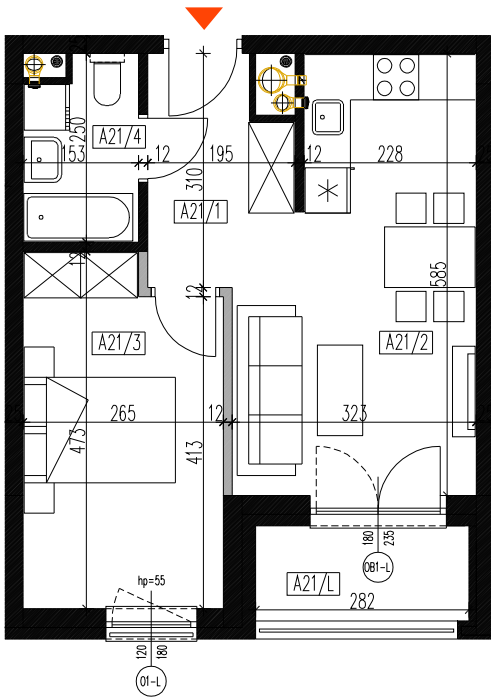

nr	pomieszczenie	pow. m2
A21/1	przedpokój	4,58
A21/2	salon z aneksem kuch.	16,63
A21/3	sypialnia	11,64
A21/4	łazienka	3,44
		36,29
A21/L	loggia	3,43

0  2m

skala 1:100

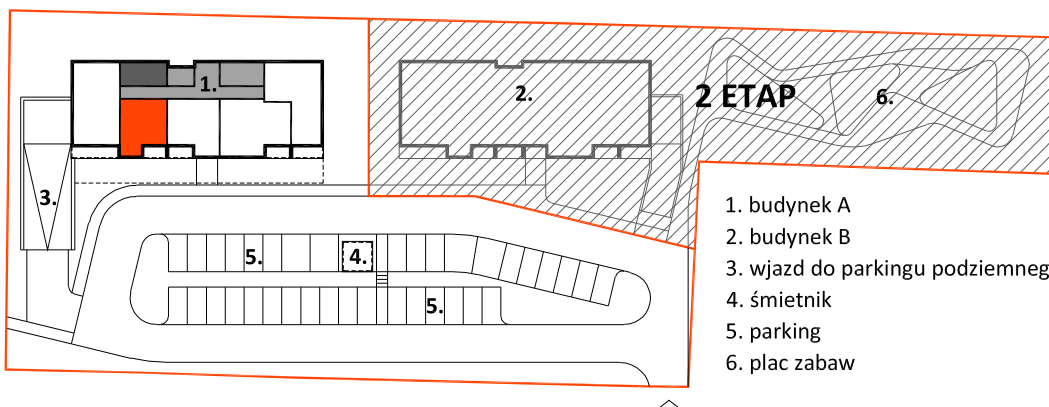

1. budynek A
2. budynek B
3. wjazd do parkingu podziemnego
4. śmietnik
5. parking
6. plac zabaw

SGL Deweloper