


# BUDYNEK MIESZKALNY WIELORODZINNY

Dębica, ul. J. Piłsudskiego


mieszkanie: **A-23**  
kondygnacja: 4 piętro  
metraż: 56,51 m<sup>2</sup>

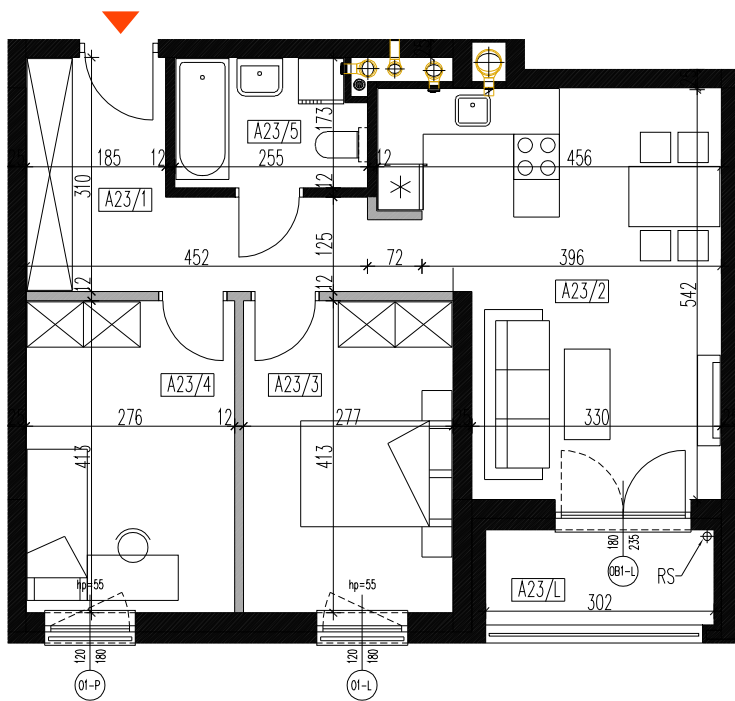

nr	pomieszczenie	pow. m2
A23/1	przedpokój	9,54
A23/2	salon z aneksem kuch.	20,45
A23/3	sypialnia	11,23
A23/4	sypialnia	11,19
A23/5	łazienka	4,1
		<b>56,51</b>
A23/L	loggia	3,68

0 2m

skala 1:100

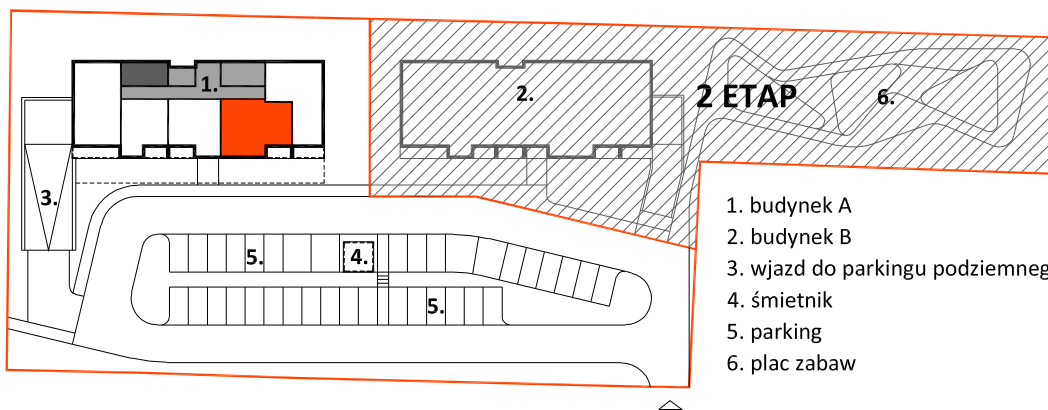

**SGL Deweloper**