


SEGMENT 18H


LOKAL 1

kondygnacja: **parter**
 powierzchnia: **88,97 m²**
 ogródek: **154,67 m²**

| SEGMENT 18H | | |
|-------------------------------|------------------------|----------------|
| LOKAL 1 | | |
| parter | | |
| nr. | nazwa pomieszczenia | m ² |
| 1/01 | wiatrołap | 4,46 |
| 1/02 | przedpokój | 8,13 |
| 1/03 | łazienka | 4,43 |
| 1/04 | toaleta | 1,58 |
| 1/05 | pokój | 8,88 |
| 1/06 | salon + aneks kuchenny | 22,11 |
| 1/07 | pokój | 9,20 |
| 1/08 | pokój | 6,25 |
| suma: | | 65,04 |
| 1/09 | taras | 18,25 |
| 1/10 | taras | 5,68 |
| ogółem: | | 88,97 |
| Ogródek: 154,67m ² | | |

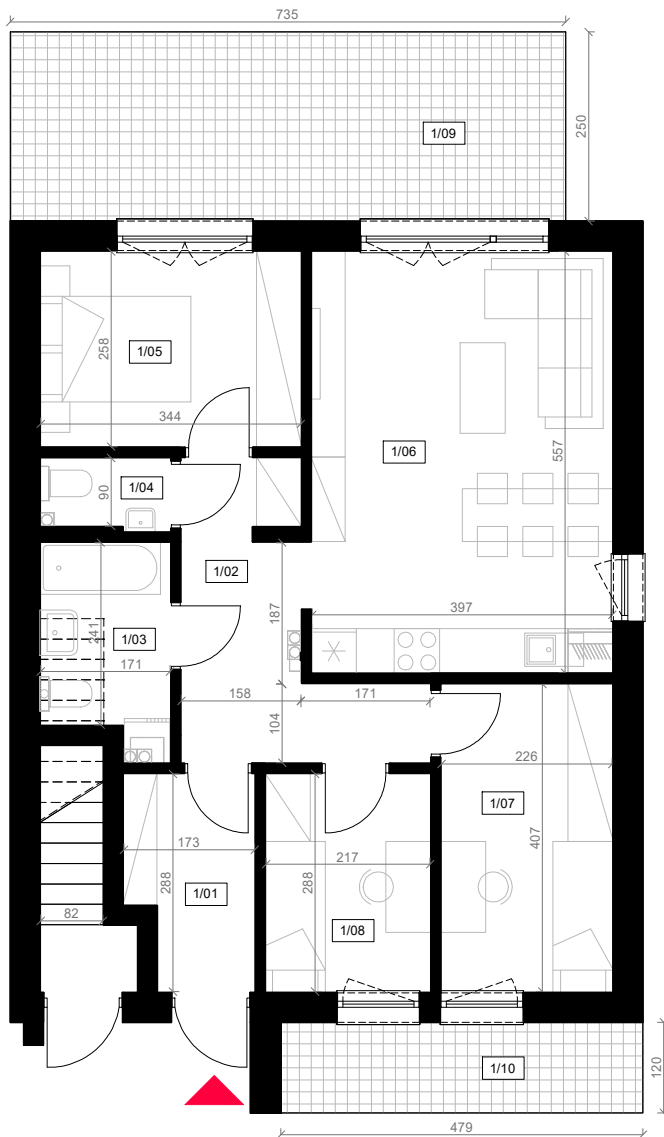

LOKALIZACJA:

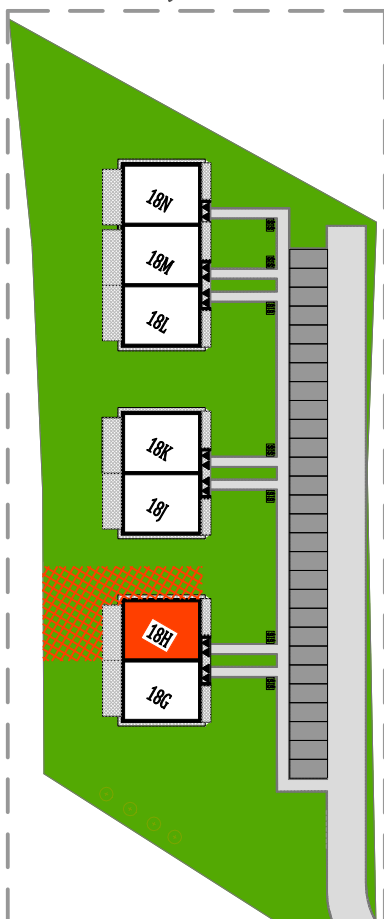

skala 1:100

Przedstawiona aranżacja jest przykładowa, rysunki w tym zakresie mają charakter poglądowy oraz informacyjny i nie stanowią oferty w rozumieniu Kodeksu Cywilnego

SGL Deweloper



Biuro sprzedaży
 ul. Chłopickiego 3
 35-210 Rzeszów

tel. 795549440, 795679440
www.sgldeveloper.pl
biuro@sgldeveloper.pl

