


## SEGMENT 18K

### LOKAL 2



kondygnacja: **poddasze**

powierzchnia: **82,48 m<sup>2</sup>**

SEGMENT 18K		
LOKAL 2		
poddasze		
nr.	nazwa pomieszczenia	m <sup>2</sup>
2/01	wiatrołap	3,85
2/02	przedpokój	10,14
2/03	łazienka	5,85
2/04	toaleta	1,52
2/05	pokój	8,88
2/06	salon + aneks kuchenny	22,11
2/07	pokój	9,20
2/08	pokój	6,45
suma:		<b>68,00</b>
2/09	balkon	7,06
2/10	balkon	7,42
ogółem:		<b>82,48</b>

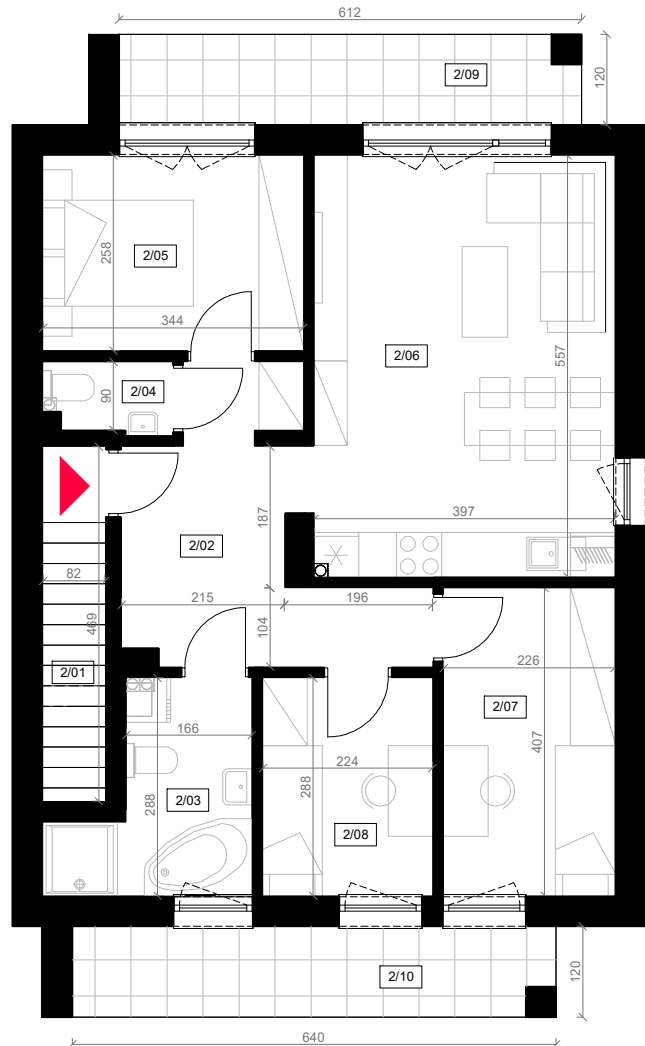

#### LOKALIZACJA:

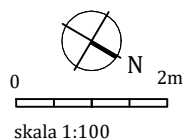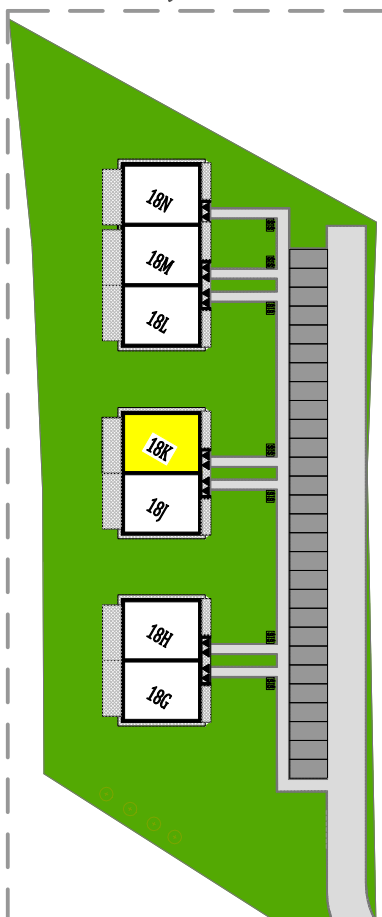

skala 1:100

Przedstawiona aranżacja jest przykładowa, rysunki w tym zakresie mają charakter poglądowy oraz informacyjny i nie stanowią oferty w rozumieniu Kodeksu Cywilnego

## SGL Deweloper



**Biuro sprzedaży**  
 ul. Chłopickiego 3  
 35-210 Rzeszów

tel. 795549440, 795679440  
[www.sgldeveloper.pl](http://www.sgldeveloper.pl)  
[biuro@sgldeveloper.pl](mailto:biuro@sgldeveloper.pl)

