


## SEGMENT 18L


### LOKAL 1

kondygnacja: **parter**  
 powierzchnia: **88,97 m<sup>2</sup>**  
 ogródek: **167,90 m<sup>2</sup>**

SEGMENT 18L		
LOKAL 1		
parter		
nr.	nazwa pomieszczenia	m <sup>2</sup>
1/01	wiatrołap	4,46
1/02	przedpokój	8,13
1/03	łazienka	4,43
1/04	toaleta	1,58
1/05	pokój	8,88
1/06	salon + aneks kuchenny	22,11
1/07	pokój	9,20
1/08	pokój	6,25
suma:		<b>65,04</b>
1/09	taras	18,25
1/10	taras	5,68
ogółem:		<b>88,97</b>
Ogródek: 167,90m <sup>2</sup>		

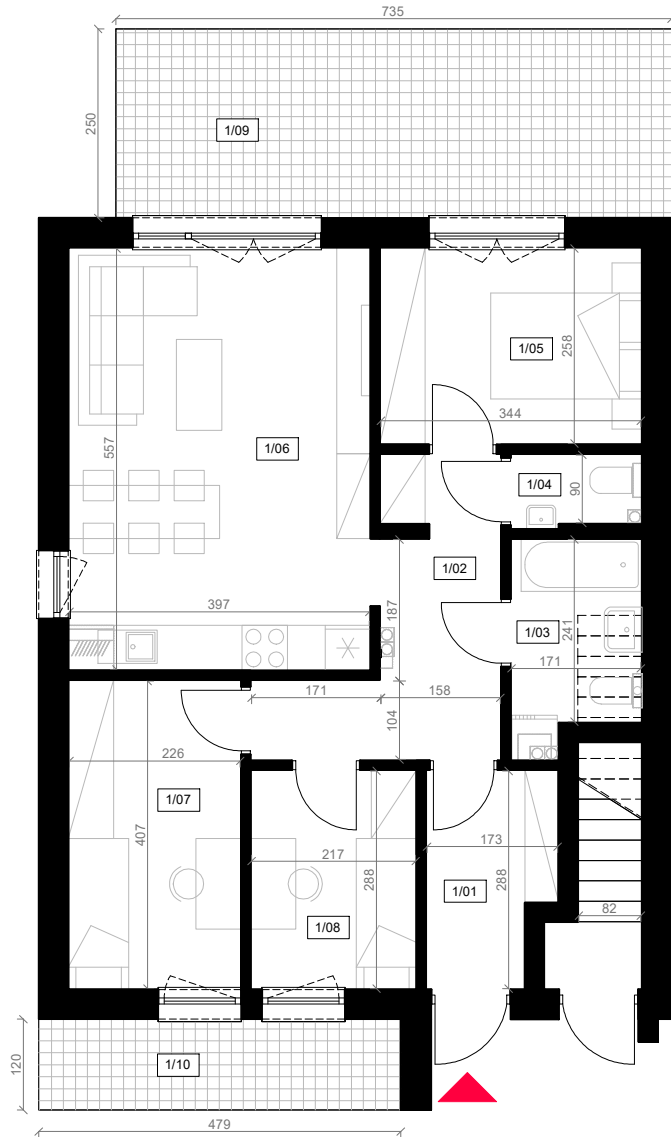

#### LOKALIZACJA:

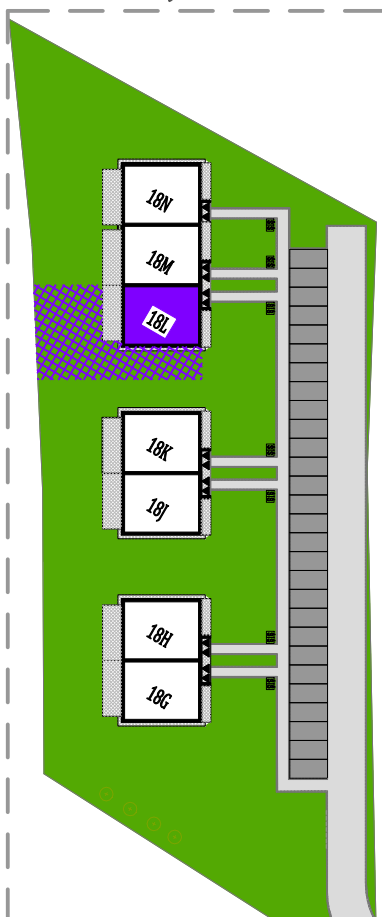

skala 1:100

Przedstawiona aranżacja jest przykładowa, rysunki w tym zakresie mają charakter poglądowy oraz informacyjny i nie stanowią oferty w rozumieniu Kodeksu Cywilnego

## SGL Deweloper



**Biuro sprzedaży**  
 ul. Chłopickiego 3  
 35-210 Rzeszów

tel. 795549440, 795679440  
[www.sgldeweloper.pl](http://www.sgldeweloper.pl)  
[biuro@sgldeweloper.pl](mailto:biuro@sgldeweloper.pl)

