


SEGMENT 18M

LOKAL 2


kondygnacja: **poddasze**

powierzchnia: **82,48 m²**

SEGMENT 18M		
LOKAL 2		
poddasze		
nr.	nazwa pomieszczenia	m ²
2/01	wiatrołap	3,85
2/02	przedpokój	10,14
2/03	łazienka	5,85
2/04	toaleta	1,52
2/05	pokój	8,88
2/06	salon + aneks kuchenny	22,11
2/07	pokój	9,20
2/08	pokój	6,45
suma:		68,00
2/09	balkon	7,06
2/10	balkon	7,42
ogółem:		82,48

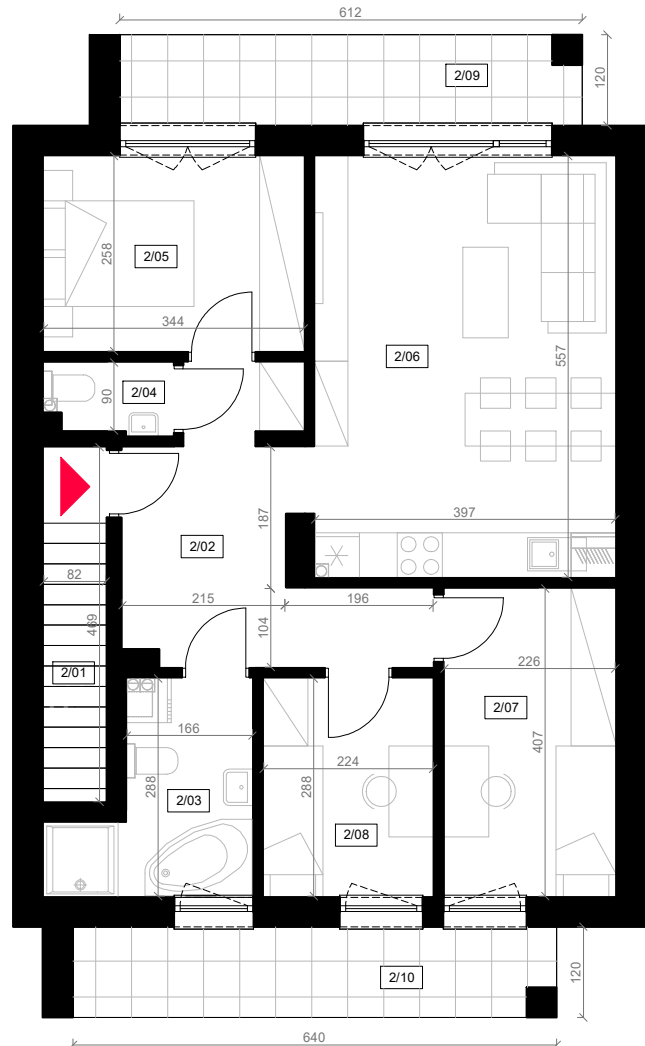

LOKALIZACJA:

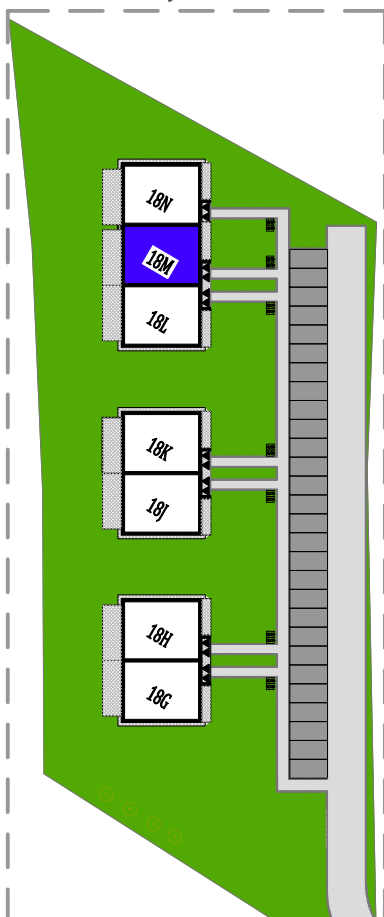

skala 1:100

Przedstawiona aranżacja jest przykładowa, rysunki w tym zakresie mają charakter poglądowy oraz informacyjny i nie stanowią oferty w rozumieniu Kodeksu Cywilnego

SGL Deweloper



Biuro sprzedaży
 ul. Chłopickiego 3
 35-210 Rzeszów

tel. 795549440, 795679440
www.sgldeveloper.pl
biuro@sgldeveloper.pl

