


SEGMENT 18N


LOKAL 1

kondygnacja: **parter**
 powierzchnia: **88,97 m²**
 ogródek: **370,79 m²**

SEGMENT 18N		
LOKAL 1		
parter		
nr.	nazwa pomieszczenia	m ²
1/01	wiatrołap	4,46
1/02	przedpokój	8,13
1/03	łazienka	4,43
1/04	toaleta	1,58
1/05	pokój	8,88
1/06	salon + aneks kuchenny	22,11
1/07	pokój	9,20
1/08	pokój	6,25
suma:		65,04
1/09	taras	18,25
1/10	taras	5,68
ogółem:		88,97
Ogródek: 370,79m ²		

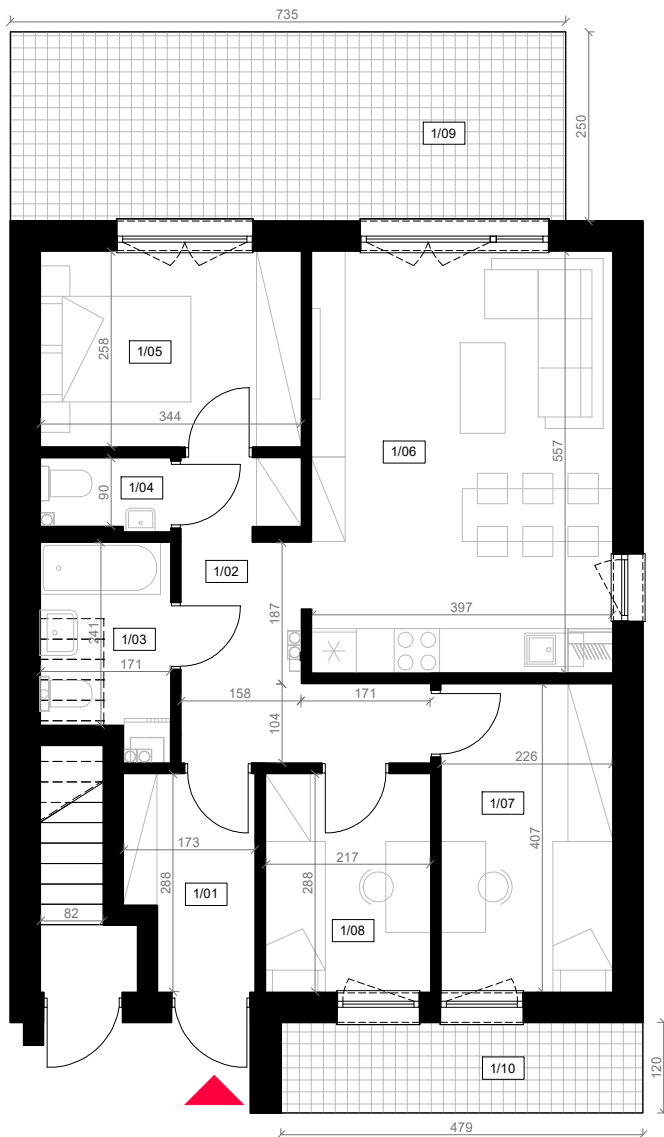

LOKALIZACJA:

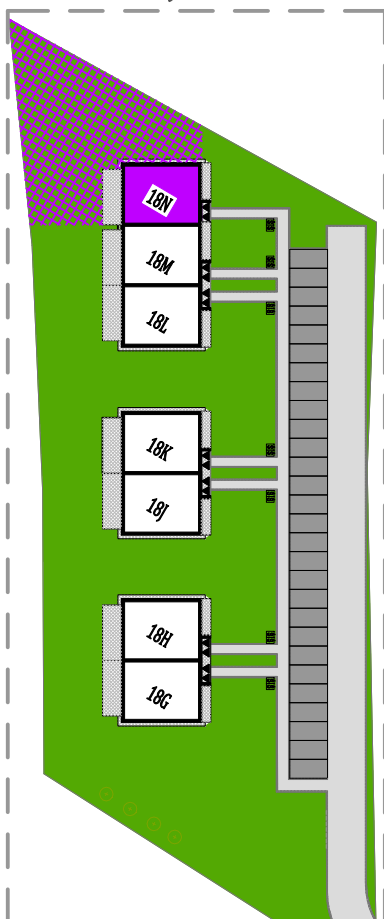

skala 1:100

Przedstawiona aranżacja jest przykładowa, rysunki w tym zakresie mają charakter poglądowy oraz informacyjny i nie stanowią oferty w rozumieniu Kodeksu Cywilnego

SGL Deweloper



Biuro sprzedaży
 ul. Chłopickiego 3
 35-210 Rzeszów

tel. 795549440, 795679440
www.sgldeveloper.pl
biuro@sgldeweloper.pl

