


BUDYNEK MIESZKALNY WIELORODZINNY

Rzeszów, ul. Strzelnicza




mieszkanie: **M10**
kondygnacja: **piętro I**
metraż: **75.75m²**

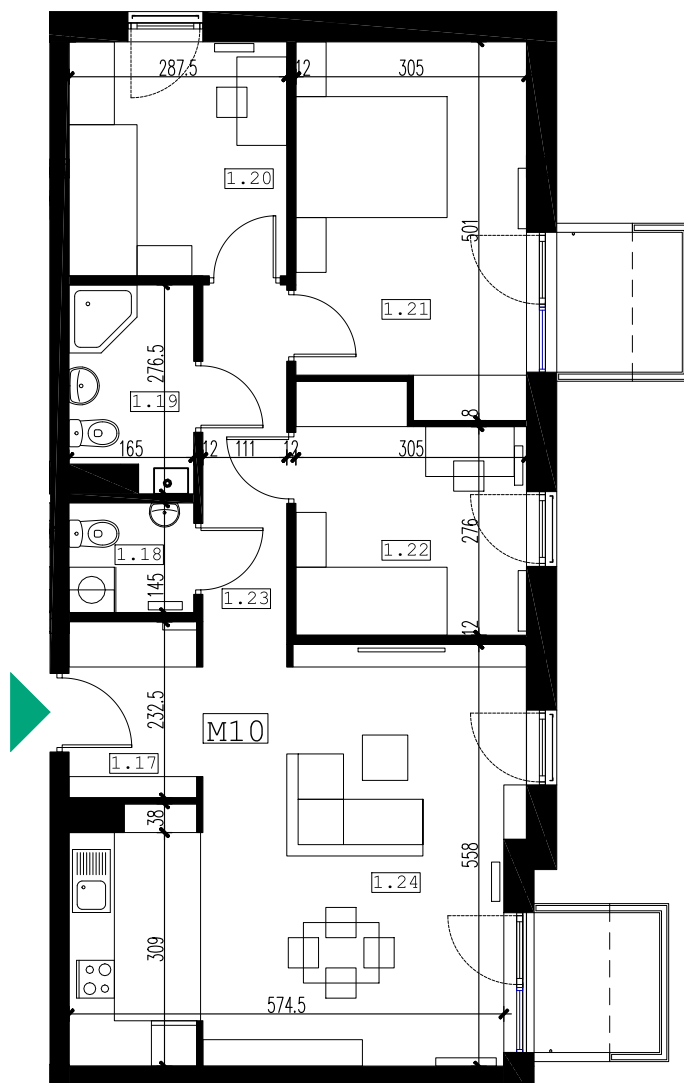

0 2m
skala 1:100

| M10 nr | pomieszczenie | pow. m ² |
|--------|------------------------------|---------------------------|
| 1.17 | korytarz | 3.97m ² |
| 1.18 | toaleta | 2.30m ² |
| 1.19 | łazienka | 4.06m ² |
| 1.20 | sypialnia | 8.73m ² |
| 1.21 | sypialnia | 14.10m ² |
| 1.22 | sypialnia | 9.11m ² |
| 1.23 | korytarz | 5.45m ² |
| 1.24 | pokój dzienny | 28.03m ² |
| | powierzchnia użytkowa | 75.75m² |
| | balkon | 2.96m ² |
| | balkon | 2.96m ² |

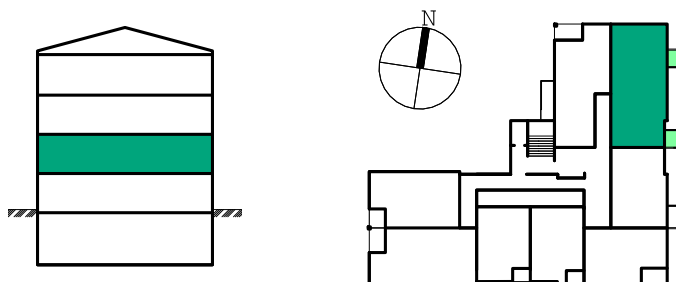

SGL Deweloper