


BUDYNEK MIESZKALNY WIELORODZINNY

Rzeszów, ul. Strzelnicza




mieszkanie: **M12**
kondygnacja: **piętro I**
metraż: **45.77m²**

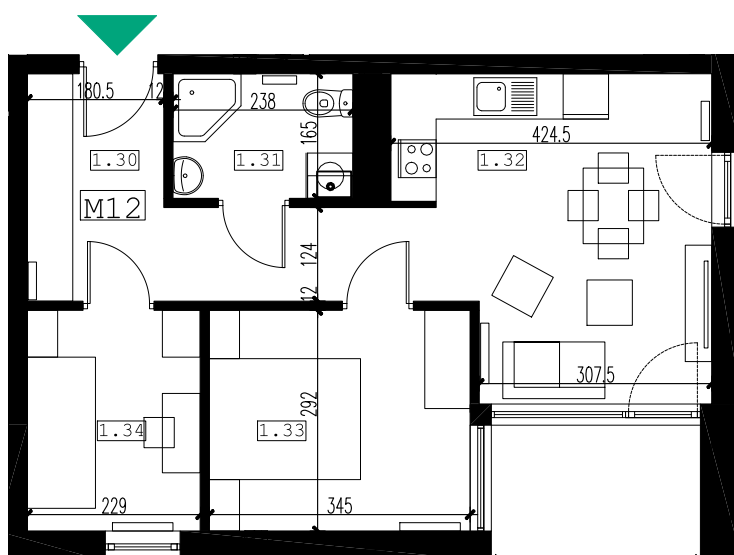

0 2m
skala 1:100

| M12 | nr | pomieszczenie | pow. m2 |
|-----|------|------------------------------|---------------------------|
| | 1.30 | korytarz | 8.91m ² |
| | 1.31 | łazienka | 3.80m ² |
| | 1.32 | pokój dzienny | 16.67m ² |
| | 1.33 | sypialnia | 9.88m ² |
| | 1.34 | sypialnia | 6.51m ² |
| | | powierzchnia użytkowa | 45.77m² |
| | | loggia | 4.56m ² |

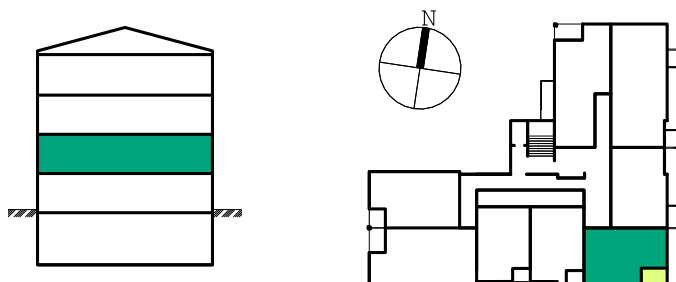

SGL Deweloper