


BUDYNEK MIESZKALNY WIELORODZINNY

Rzeszów, ul. Strzelnicza





mieszkanie: **M13**
kondygnacja: **piętro I**
metraż: **41.03m²**

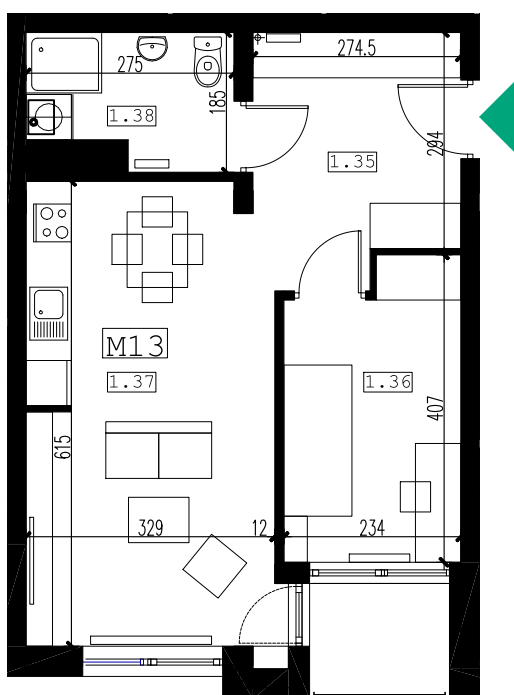

0 2m
skala 1:100

M13	nr	pomieszczenie	pow. m2
	1.35	korytarz	08.29m ²
	1.36	sypialnia	8.05m ²
	1.37	pokój dzienny	20.20m ²
	1.38	łazienka	4.49m ²
		powierzchnia użytkowa	41.03m²
		loggia	3.00m ²

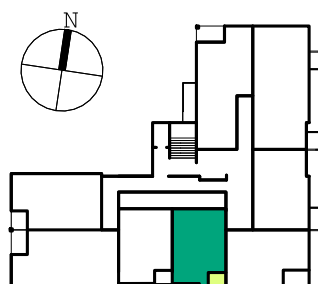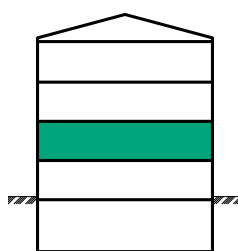

SGL Deweloper