


BUDYNEK MIESZKALNY WIELORODZINNY

Rzeszów, ul. Strzelnicza




mieszkanie: **M15**
kondygnacja: **piętro I**
metraż: **61.79m²**

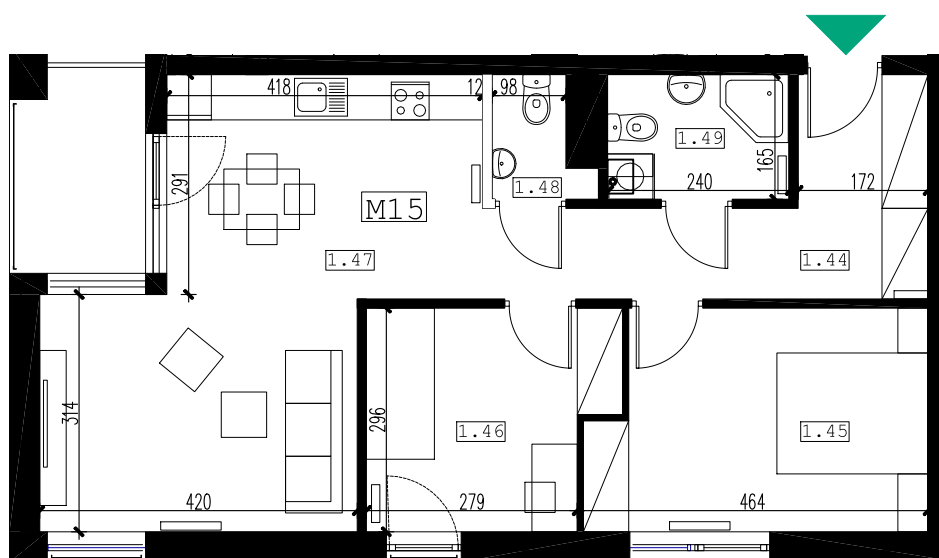

0 2m
skala 1:100

M15	nr	pomieszczenie	pow. m2
	1.44	korytarz	9.88m ²
	1.45	sypialnia	12.37m ²
	1.46	sypialnia	8.91m ²
	1.47	pokój dzienny	25.09m ²
	1.48	toaleta	1.70m ²
	1.49	łazienka	3.84m ²
		powierzchnia użytkowa	61.79m²
		loggia	4.41m ²

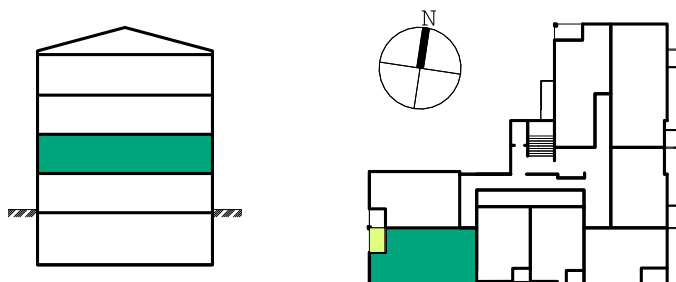

SGL Deweloper