


BUDYNEK MIESZKALNY WIELORODZINNY

Rzeszów, ul. Strzelnicza




mieszkanie: **M16**
kondygnacja: **piętro I**
metraż: **51.76m²**

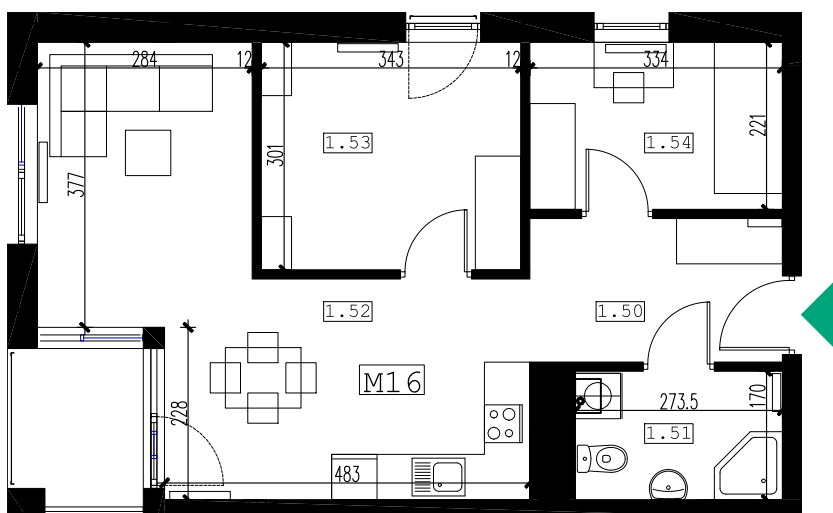

0 2m
skala 1:100

M16	nr	pomieszczenie	pow. m ²
	1.50	korytarz	6.18m ²
	1.51	łazienka	4.52m ²
	1.52	pokój dzienny	23.72m ²
	1.53	sypialnia	10.13m ²
	1.54	sypialnia	7.21m ²
		powierzchnia użytkowa	51.76m²
		loggia	3.42m ²

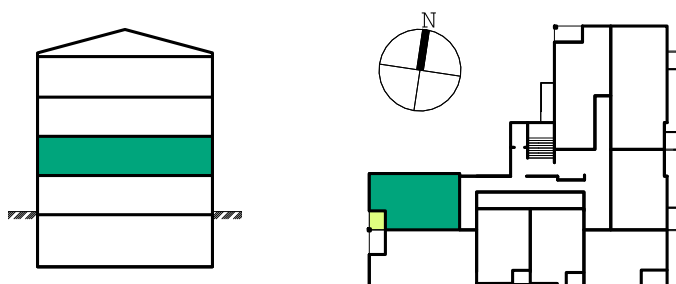

SGL Deweloper