


BUDYNEK MIESZKALNY WIELORODZINNY

Rzeszów, ul. Strzelnicza




mieszkanie: **M17**
kondygnacja: **piętro II**
metraż: **62.00m²**

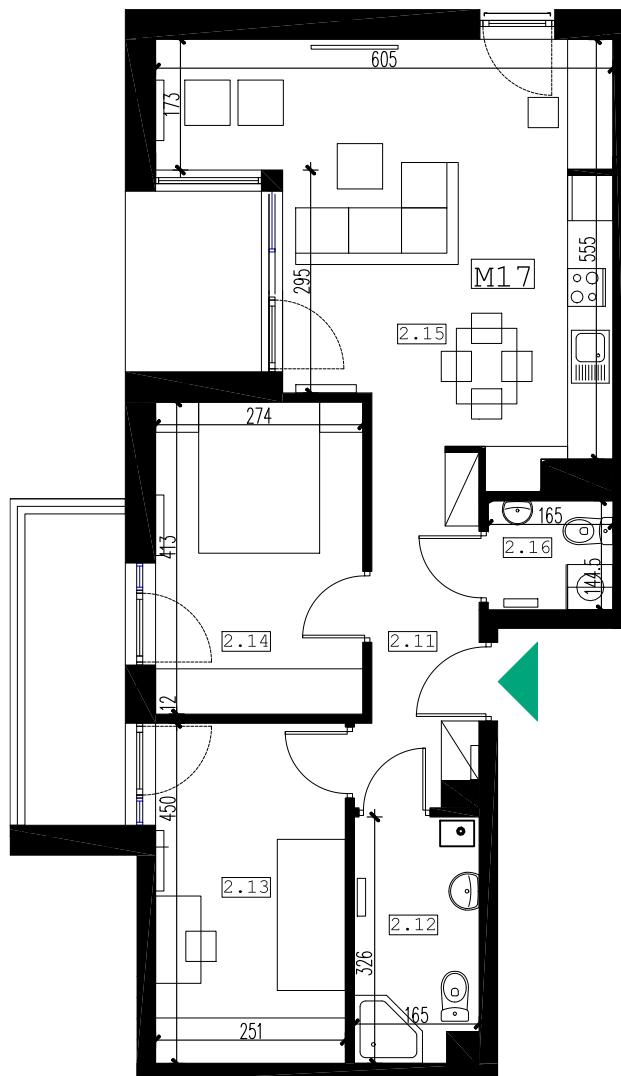

0 2m
skala 1:100

M17	nr	pomieszczenie	pow. m ²
	2.11	korytarz	6.67m ²
	2.12	łazienka	5.05m ²
	2.13	sypialnia	11.08m ²
	2.14	sypialnia	11.11m ²
	2.15	pokój dzienny	25.80m ²
	2.16	toaleta	2.29m ²
		powierzchnia użytkowa	62.00m²
		balkon	5.47m ²
		loggia	3.94m ²

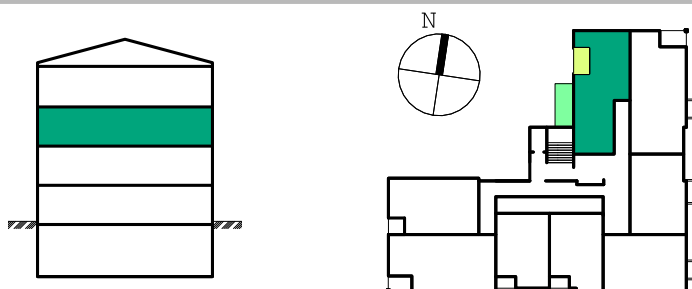

SGL Deweloper