


BUDYNEK MIESZKALNY WIELORODZINNY

Rzeszów, ul. Strzelnicza




mieszkanie: **M2**
kondygnacja: **parter**
metraż: **70.95m²**

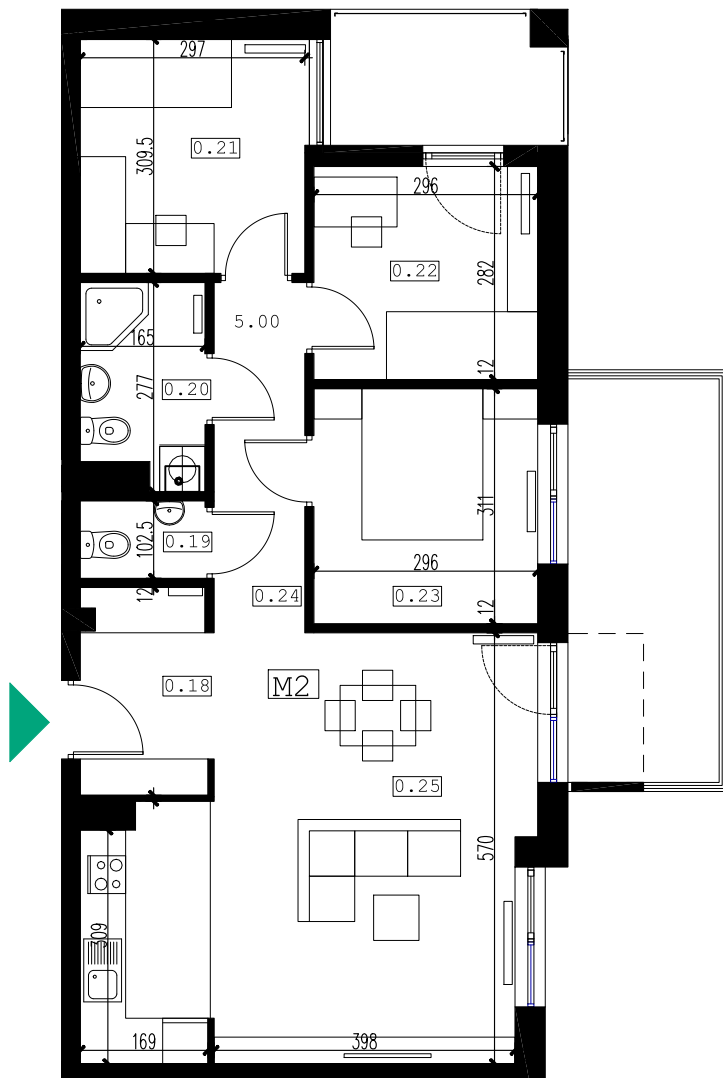

0 2m
skala 1:100

nr	pomieszczenie	pow. m2
0.18	korytarz	4.65
0.19	toaleta	1.61
0.20	łazienka	4.07
0.21	sypialnia	8.94
0.22	sypialnia	8.43
0.23	sypialnia	9.30
0.24	korytarz	5.00
0.25	pokój dzienny	28.95
	powierzchnia użytkowa	70.95
	taras	10.24
	loggia	4.81

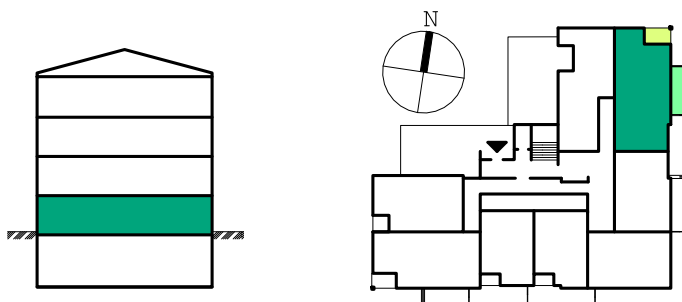

SGL Deweloper