


BUDYNEK MIESZKALNY WIELORODZINNY

Rzeszów, ul. Strzelnicza




mieszkanie: **M23**
kondygnacja: **piętro II**
metraż: **62.22m²**

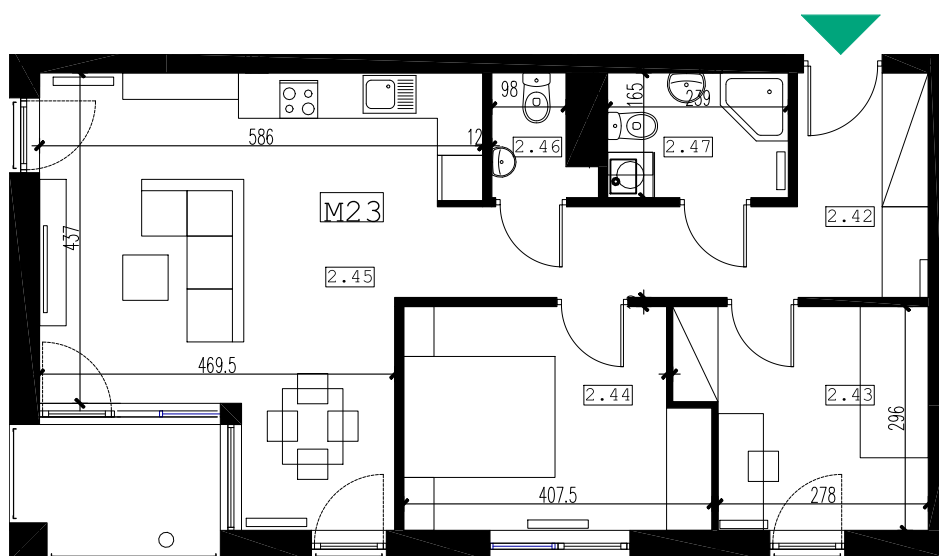

0 2m
skala 1:100

M23	nr	pomieszczenie	pow. m ²
	2.42	korytarz	9.86m ²
	2.43	sypialnia	8.80m ²
	2.44	sypialnia	11.04m ²
	2.45	pokój dzienny	27.00m ²
	2.46	toaleta	1.70m ²
	2.47	łazienka	3.82m ²
		powierzchnia użytkowa	62.22m²
		loggia	4.20m ²

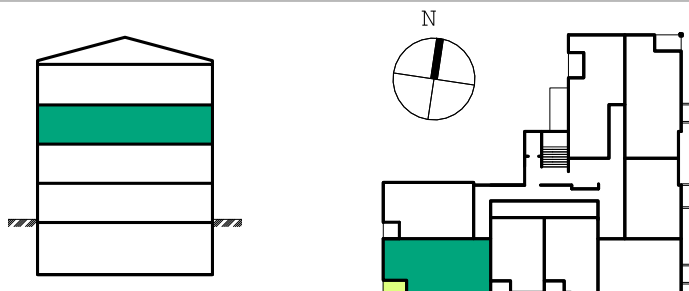

SGL Deweloper