


BUDYNEK MIESZKALNY WIELORODZINNY

Rzeszów, ul. Strzelnicza




mieszkanie: **M24**
kondygnacja: **piętro II**
metraż: **51.76 m²**

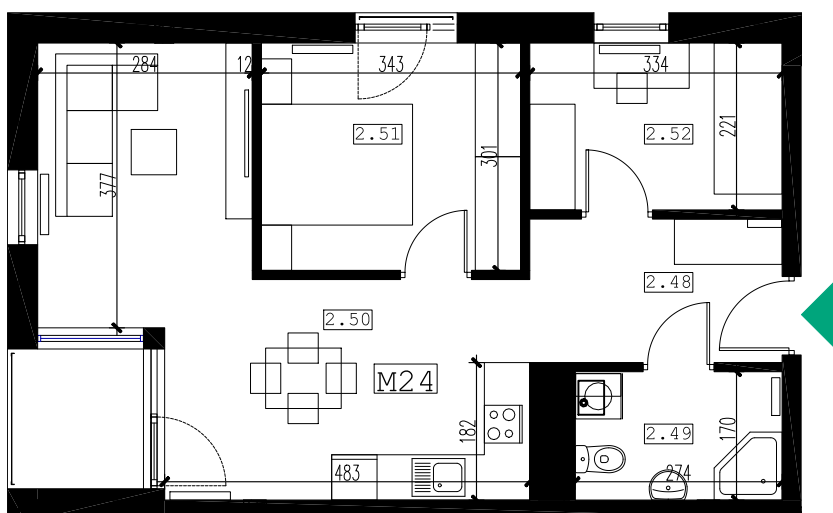

0 2m
skala 1:100

| M24 | nr | pomieszczenie | pow. m ² |
|-----|------|------------------------------|---------------------------|
| | 2.48 | korytarz | 6.18m ² |
| | 2.49 | łazienka | 4.52m ² |
| | 2.50 | pokój dzienny | 23.72m ² |
| | 2.51 | sypialnia | 10.13m ² |
| | 2.52 | sypialnia | 7.21m ² |
| | | powierzchnia użytkowa | 51.76m² |
| | | loggia | 3.05m ² |

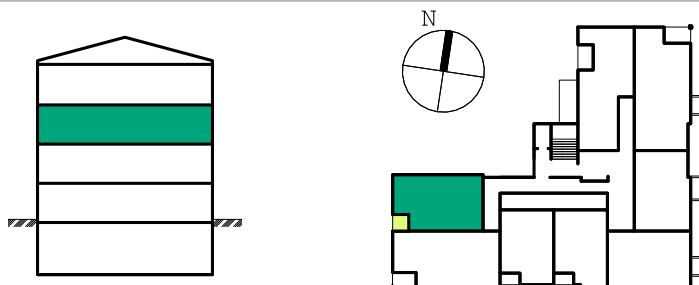

SGL Deweloper