


BUDYNEK MIESZKALNY WIELORODZINNY

Rzeszów, ul. Strzelnicza





mieszkanie: **M27**
kondygnacja: **piętro III**
metraż: **48.13 m²**

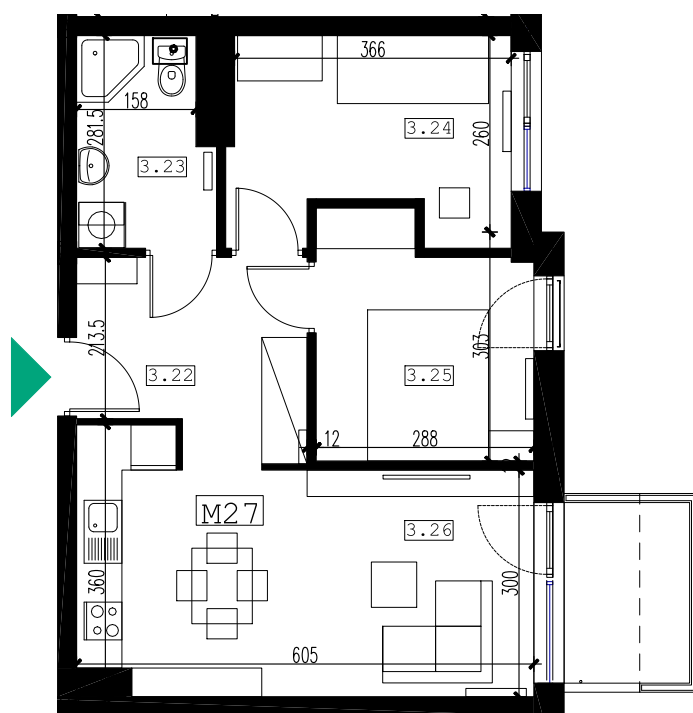

0 2m
skala 1:100

M27	nr	pomieszczenie	pow. m2
	3.22	korytarz	7.44m ²
	3.23	łazienka	4.68m ²
	3.24	sypialnia	9.23m ²
	3.25	sypialnia	8.41m ²
	3.26	pokój dzienny	18.37m ²
		powierzchnia użytkowa	48.13m²
		balkon	3.82m ²

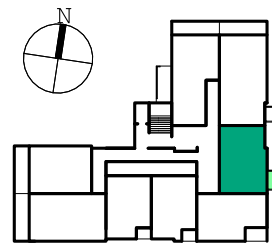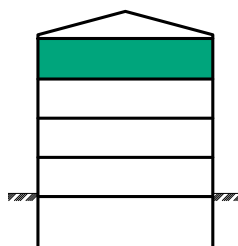

SGL Deweloper