


# BUDYNEK MIESZKALNY WIELORODZINNY

Rzeszów, ul. Strzelnicza





mieszkanie: **M29**  
kondygnacja: **piętro III**  
metraż: **41.03 m<sup>2</sup>**

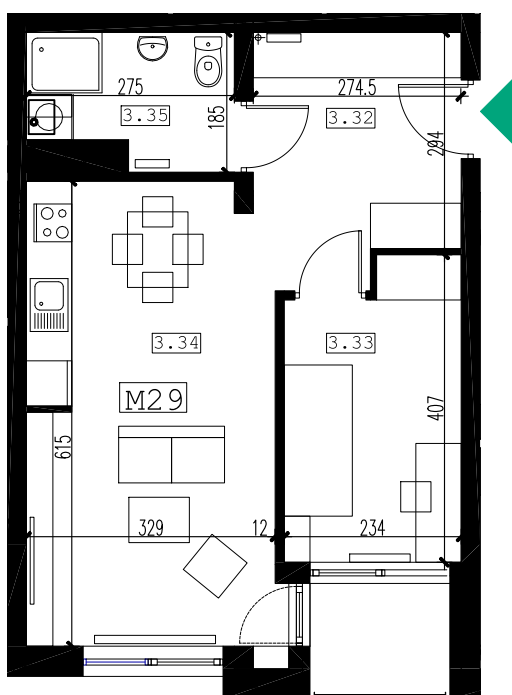

0 2m  
skala 1:100

| M29 | nr   | pomieszczenie                | pow. m <sup>2</sup>       |
|-----|------|------------------------------|---------------------------|
|     | 3.32 | korytarz                     | 8.29m <sup>2</sup>        |
|     | 3.33 | sypialnia                    | 8.05m <sup>2</sup>        |
|     | 3.34 | pokój dzienny                | 20.20m <sup>2</sup>       |
|     | 3.35 | łazienka                     | 4.49m <sup>2</sup>        |
|     |      | <b>powierzchnia użytkowa</b> | <b>41.03m<sup>2</sup></b> |
|     |      | loggia                       | 3.00m <sup>2</sup>        |

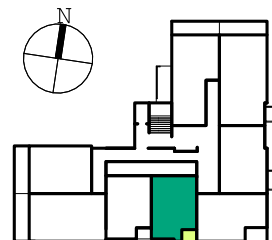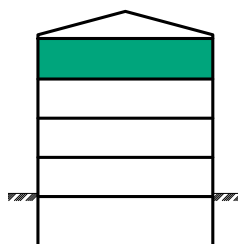

## SGL Deweloper