


BUDYNEK MIESZKALNY WIELORODZINNY

Rzeszów, ul. Strzelnicza





mieszkanie: **M3**
kondygnacja: **parter**
metraż: **48.76m²**

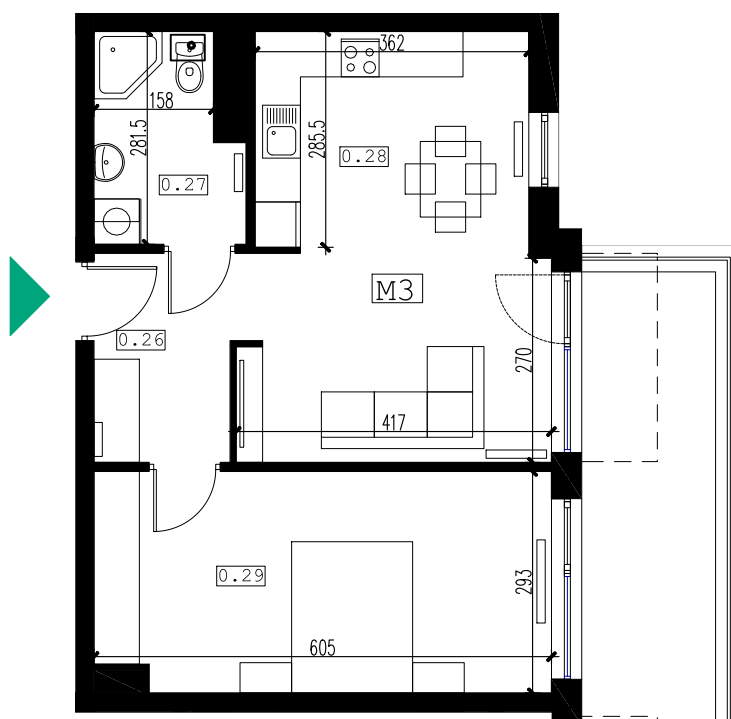

0 2m
skala 1:100

M3	nr	pomieszczenie	pow. m2
	0.26	korytarz	4.84
	0.27	łazienka	4.88
	0.28	pokój dzienny	21.86
	0.29	sypialnia	17.18
		powierzchnia użytkowa	48.76
		taras	11.43

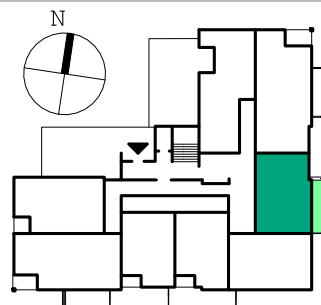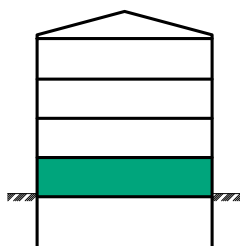

SGL Deweloper