


BUDYNEK MIESZKALNY WIELORODZINNY

Rzeszów, ul. Strzelnicza





mieszkanie: **M30**
kondygnacja: **piętro III**
metraż: **40.61 m²**

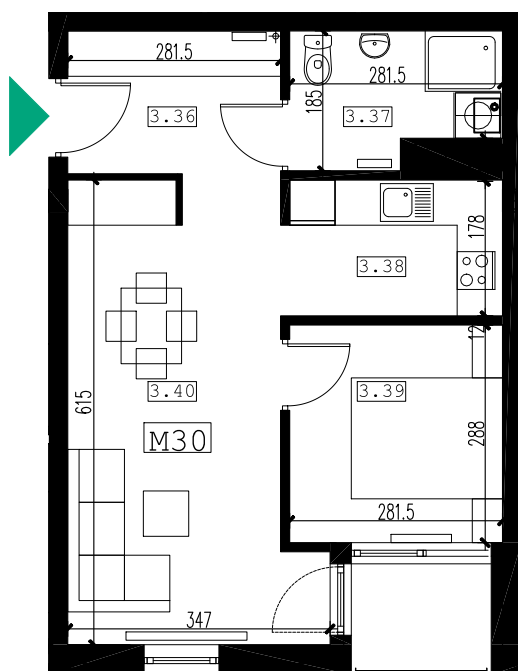

0 2m
skala 1:100

M30	nr	pomieszczenie	pow. m2
	3.36	korytarz	5.18m ²
	3.37	łazienka	4.49m ²
	3.38	aneks kuchenny	5.10m ²
	3.39	sypialnia	7.94m ²
	3.40	pokój dzienny	17.90m ²
		powierzchnia użytkowa	40.61m²
		loggia	2.44m ²

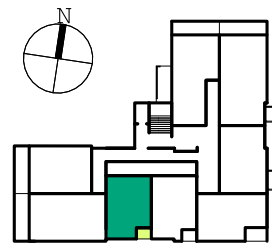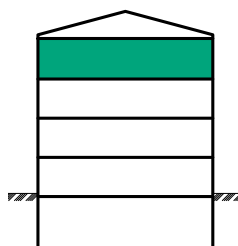

SGL Deweloper