


BUDYNEK MIESZKALNY WIELORODZINNY

Rzeszów, ul. Strzelnicza





mieszkanie: **M32**
kondygnacja: **piętro III**
metraż: **45.41 m²**

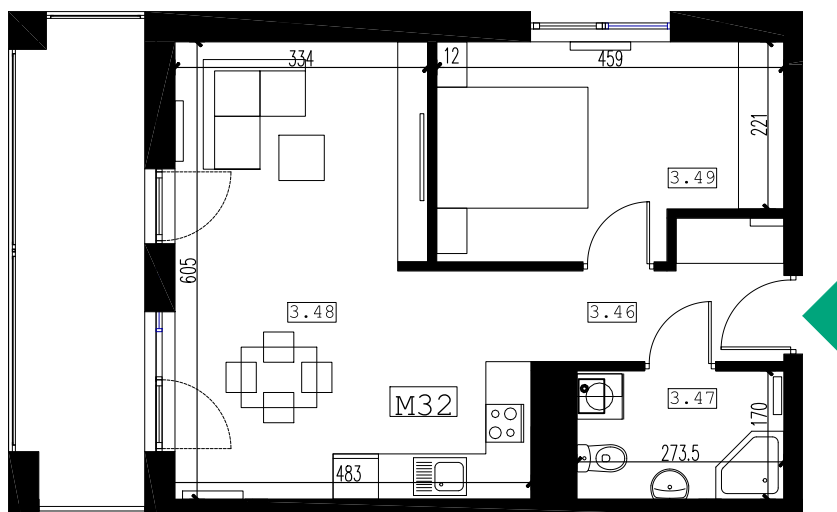

0 2m
skala 1:100

M32	nr	pomieszczenie	pow. m2
	3.46	korytarz	4.88m ²
	3.47	łazienka	4.52m ²
	3.48	pokój dzienny	23.96m ²
	3.49	sypialnia	12.05m ²
		powierzchnia użytkowa	45.41m²
		taras	10.34m ²

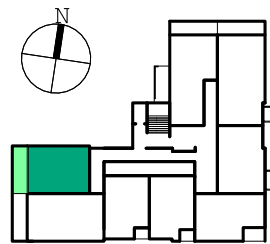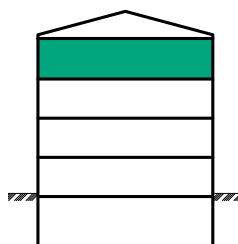

SGL Deweloper