


BUDYNEK MIESZKALNY WIELORODZINNY

Rzeszów, ul. Strzelnicza





mieszkanie: **M4**
kondygnacja: **parter**
metraż: **51.50m²**

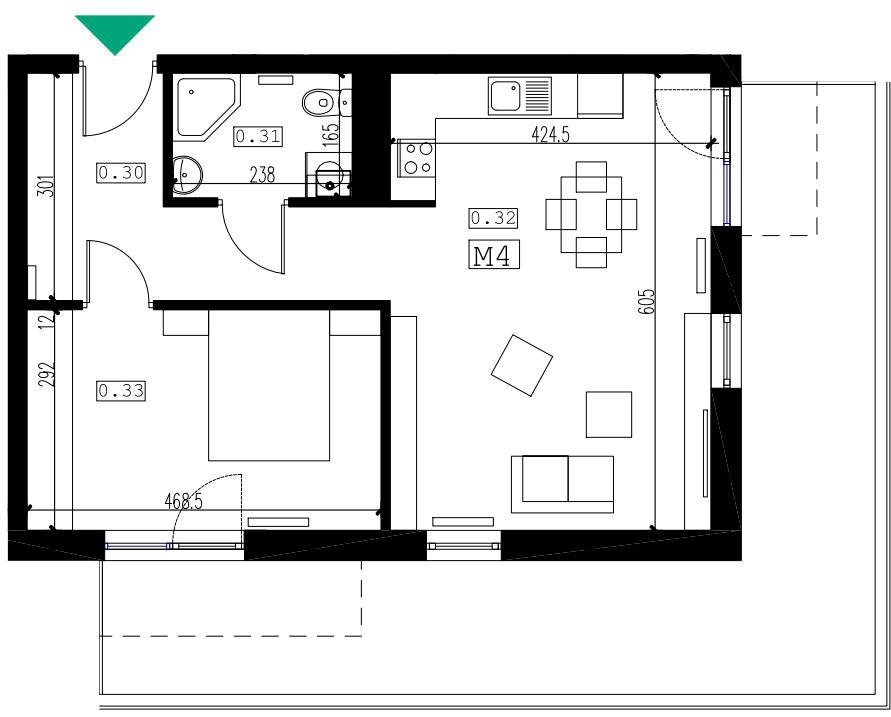

0 2m
skala 1:100

M4	nr	pomieszczenie	pow. m2
	0.30	korytarz	8.95
	0.31	łazienka	3.80
	0.32	pokój dzienny	25.30
	0.33	sypialnia	13.45
		powierzchnia użytkowa	51.50
		taras	32.32

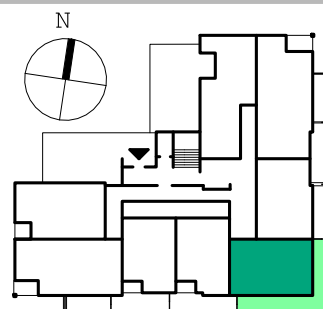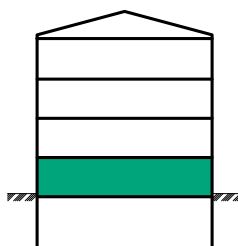

SGL Deweloper