


BUDYNEK MIESZKALNY WIELORODZINNY

Rzeszów, ul. Strzelnicza





mieszkanie: **M5**
kondygnacja: **parter**
metraż: **41.43m²**

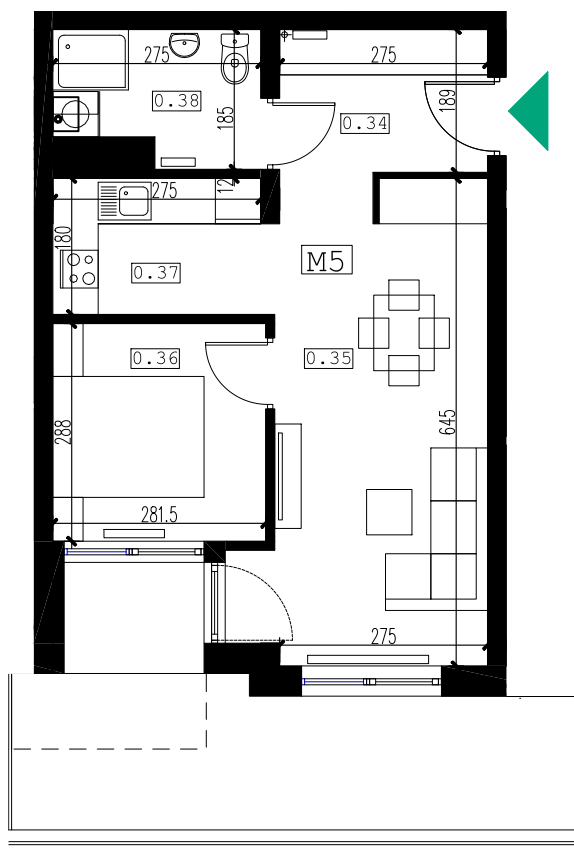

0 2m
skala 1:100

M5	nr	pomieszczenie	pow. m2
	0.34	korytarz	5.18
	0.35	pokój dzienny	18.72
	0.36	sypialnia	7.94
	0.37	aneks kuchenny	5.10
	0.38	łazienka	4.49
		powierzchnia użytkowa	41.43
		taras	15.17
		loggia	2.72

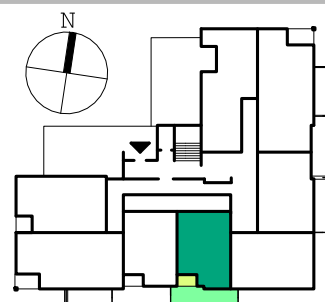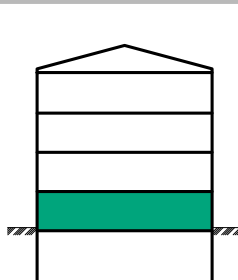

SGL Deweloper