


BUDYNEK MIESZKALNY WIELORODZINNY

Rzeszów, ul. Strzelnicza




mieszkanie: **M6**
kondygnacja: **parter**
metraż: **40.90m²**

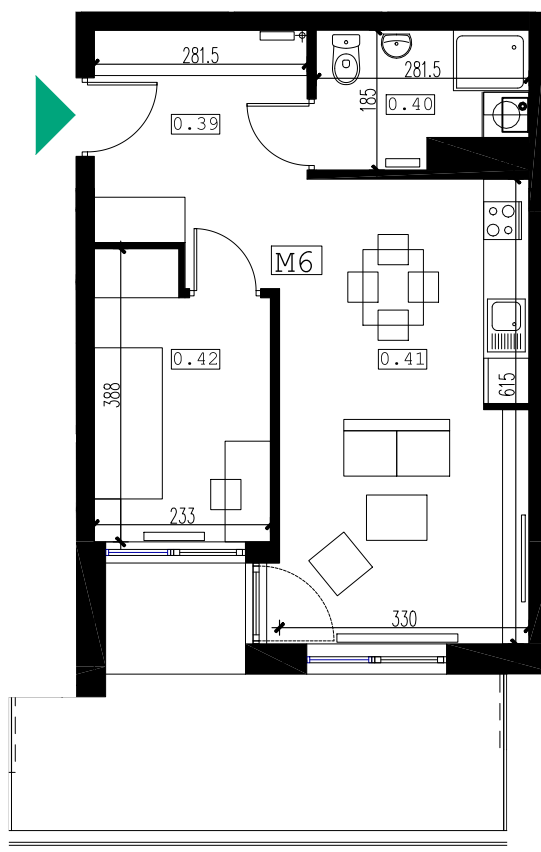

0 2m
skala 1:100

M6	nr	pomieszczenie	pow. m2
	0.39	korytarz	8.23m
	0.40	łazienka	4.49m
	0.41	pokój dzienny	20.12m
	0.42	sypialnia	8.06m
		powierzchnia użytkowa	40.90m
		taras	13.14
		loggia	2.72

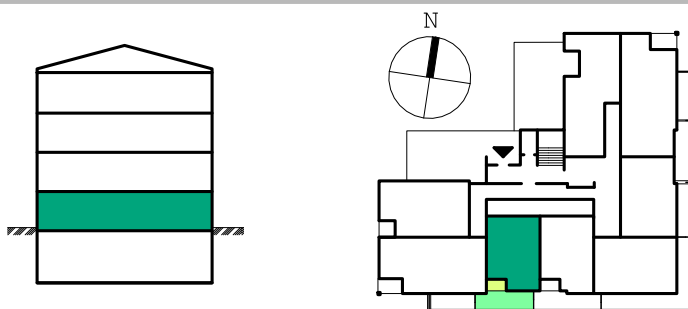

SGL Deweloper