


BUDYNEK MIESZKALNY WIELORODZINNY

Rzeszów, ul. Strzelnicza




mieszkanie: **M7**
kondygnacja: **parter**
metraż: **62.22m²**

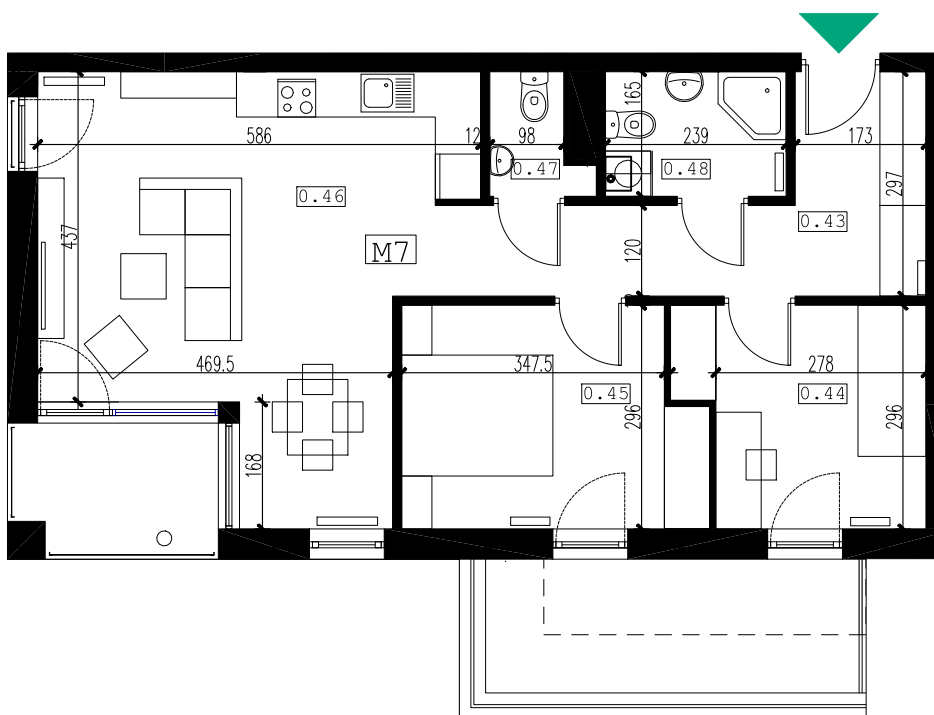

0 2m
skala 1:100

M7

nr	pomieszczenie	pow. m2
0.43	korytarz	9.86
0.44	sypialnia	8.80
0.45	sypialnia	11.04
0.46	pokój dzienny	27.00
0.47	toaleta	1.70
0.48	łazienka	3.82
	powierzchnia użytkowa	62.22
	taras	11.09
	loggia	4.20

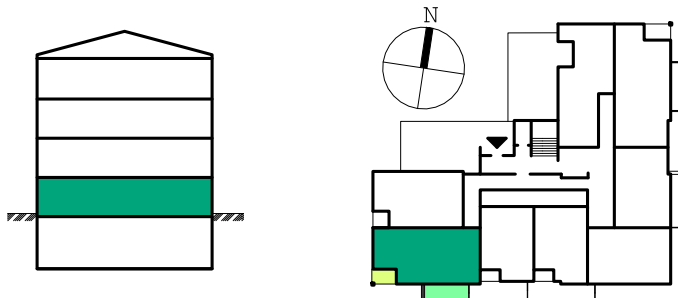

SGL Deweloper