


BUDYNEK MIESZKALNY WIELORODZINNY

Rzeszów, ul. Strzelnicza




mieszkanie: **M8**
kondygnacja: **parter**
metraż: **51.76m²**

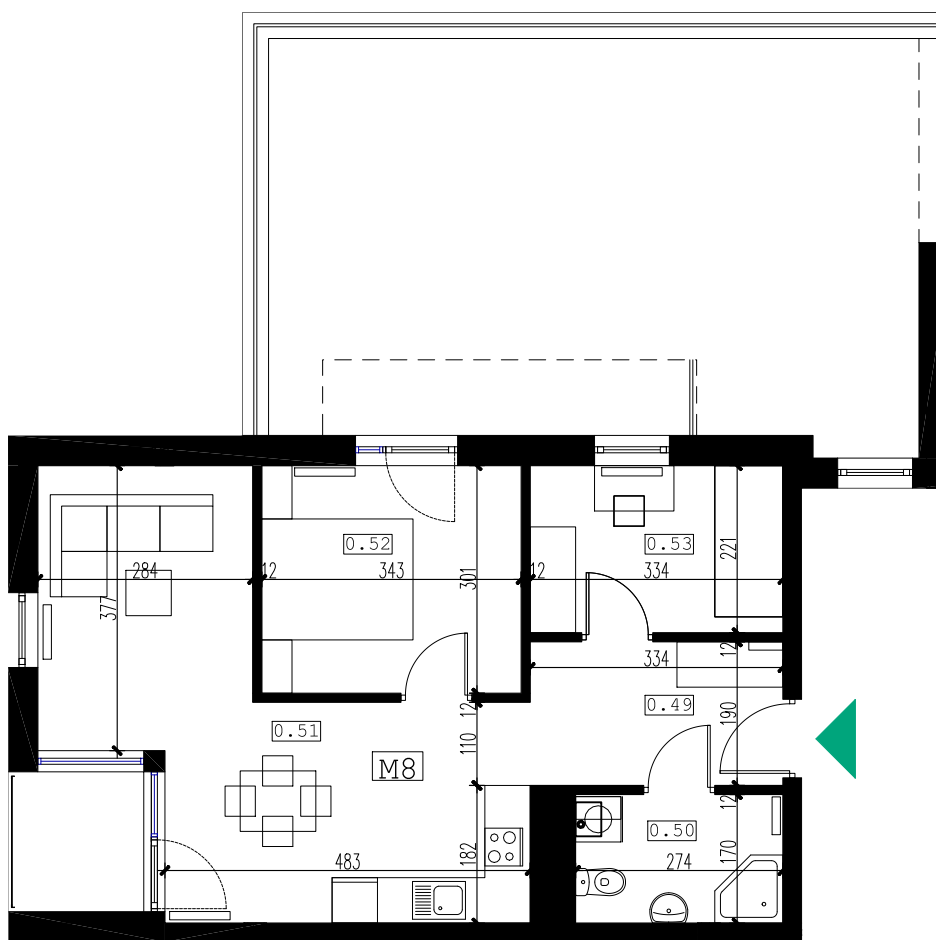

0 2m
skala 1:100

M8	nr	pomieszczenie	pow. m2
	0.49	korytarz	6.18
	0.50	łazienka	4.52
	0.51	pokój dzienny	23.72
	0.52	sypialnia	10.13
	0.53	sypialnia	7.21
		powierzchnia użytkowa	51.76
		taras	45.57
		loggia	3.05

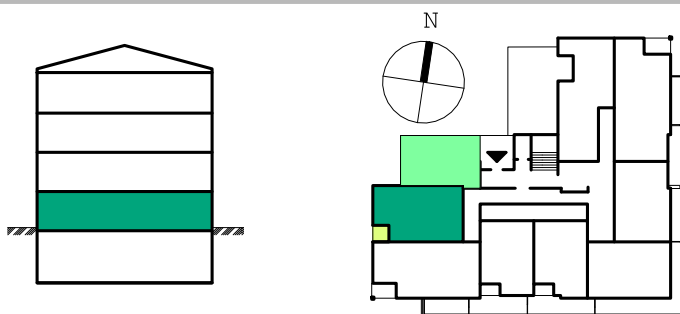

SGL Deweloper