


BUDYNEK MIESZKALNY WIELORODZINNY

Rzeszów, ul. Strzelnicza




mieszkanie: **M9**
kondygnacja: **piętro I**
metraż: **61.98m²**

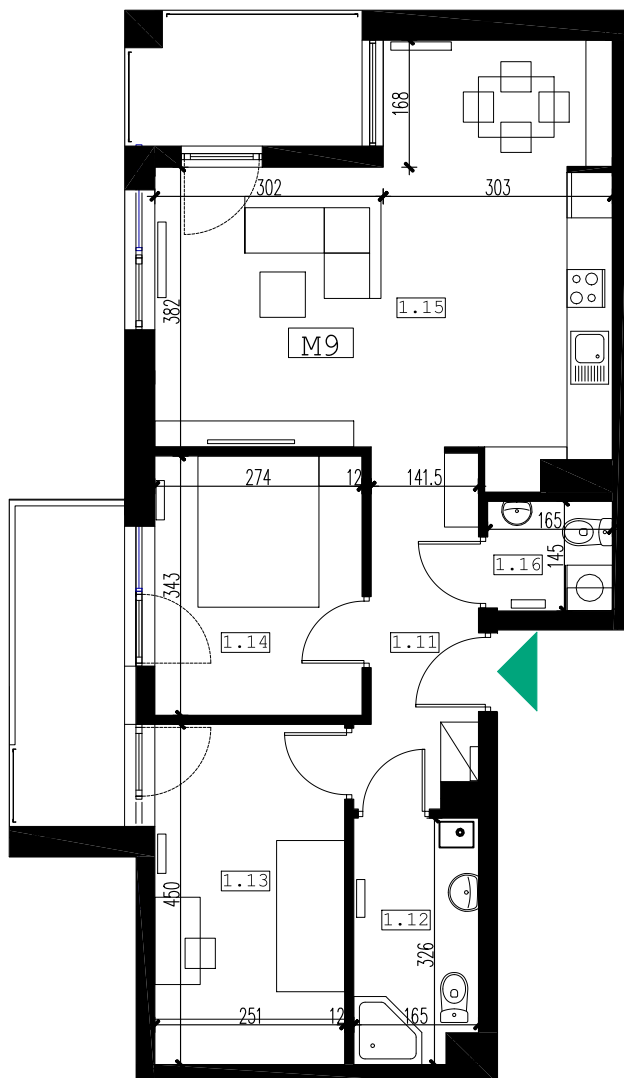

0 2m
skala 1:100

M9 nr	pomieszczenie	pow. m2
1.11	korytarz	6.68m ²
1.12	łazienka	5.05m ²
1.13	sypialnia	11.08m ²
1.14	sypialnia	9.21m ²
1.15	pokój dzienny	27.65m ²
1.16	toaleta	2.29m ²
	powierzchnia użytkowa	61.98m²
	balkon	5.47m ²
	loggia	4.81m ²

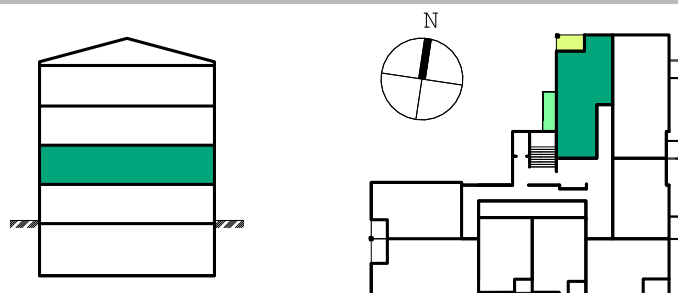

SGL Deweloper