

LOKAL M25

kondygnacja: piętro 4
powierzchnia: 71,62 m²

SGL Deweloper




Biuro sprzedaży

ul. Chłopickiego 3
35-210 Rzeszów

tel. 795549440, 795679440


www.sgldeweloper.pl

biuro@sgldeweloper.pl


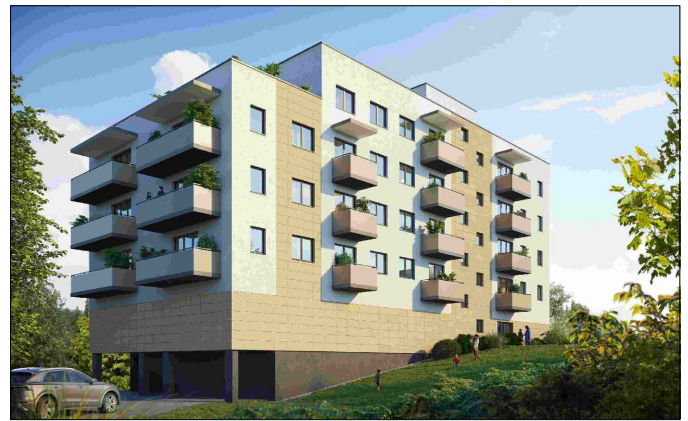


PANORAMICZNA

23a

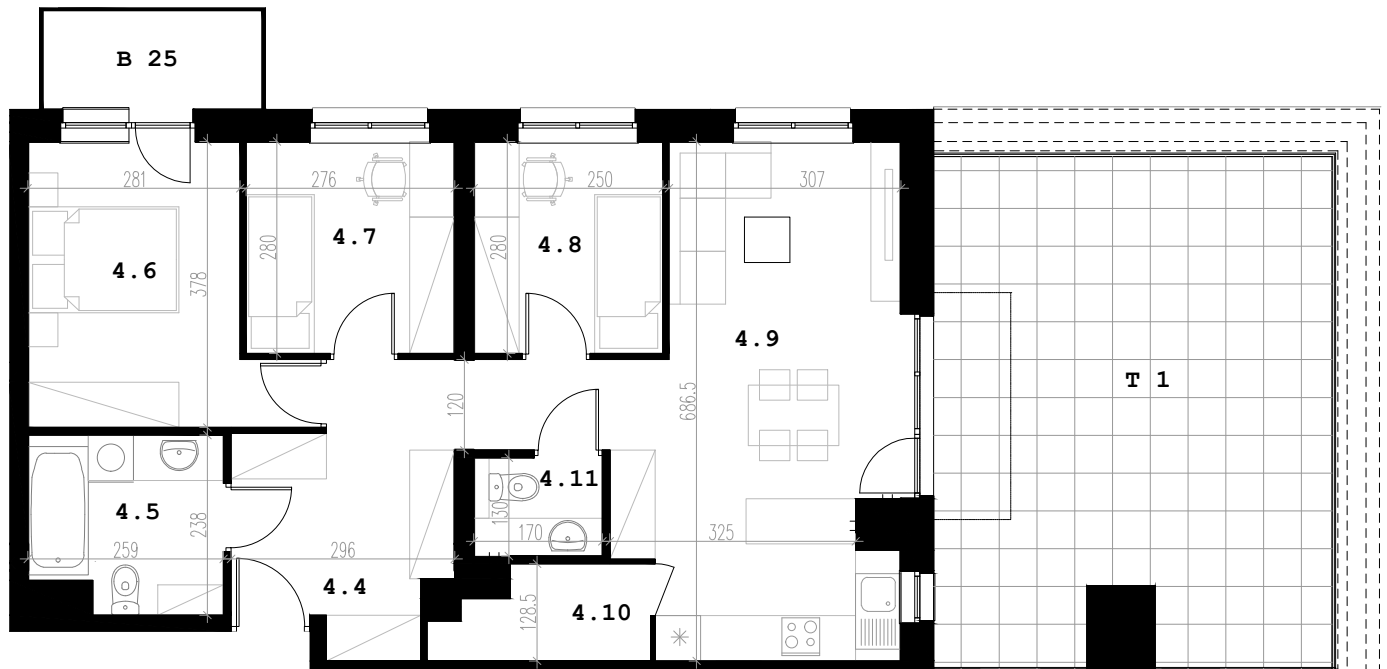

LOKAL M25		
nr	nazwa pomieszczenia	m ²
4.4	przedpokój	11,73
4.5	łazienka	5,72
4.6	pokój	11,49
4.7	pokój	7,64
4.8	pokój	6,92
4.9	pokój dzienny z aneksem kuchennym	22,80
4.10	kącik gospodarczy	3,13
4.11	WC	2,19
	SUMA:	71,62
B 25	balkon	3,77
T 1	taras	35,05
	OGÓŁEM:	110,44

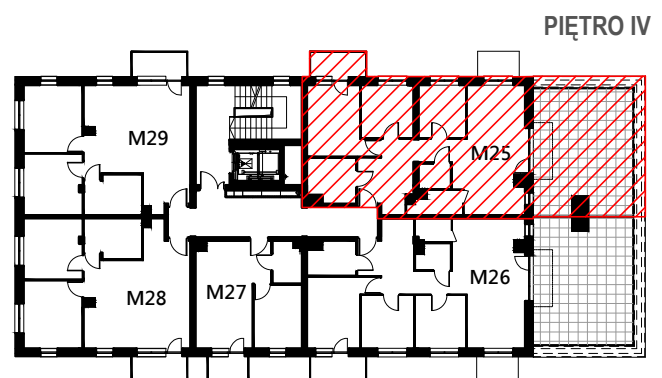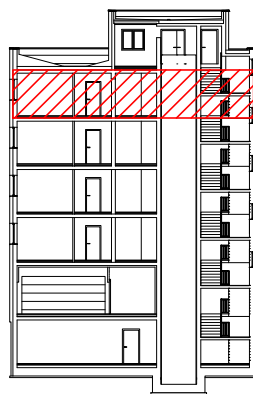

PIĘTRO IV



0 2m

skala 1:100

Wymiary podano w stanie surowym (bez tynków)

Prezentowana aranżacja jest przykładowa, rysunki w tym zakresie mają charakter poglądowy i nie stanowią oferty w rozumieniu Kodeksu Cywilnego.