



BUDYNEK MIESZKALNY WIELORODZINNY

Rzeszów, ul. Strzelnicza

mieszkanie: **M10**

kondygnacja: **piętro 1**


metraż: **45,54 m²**

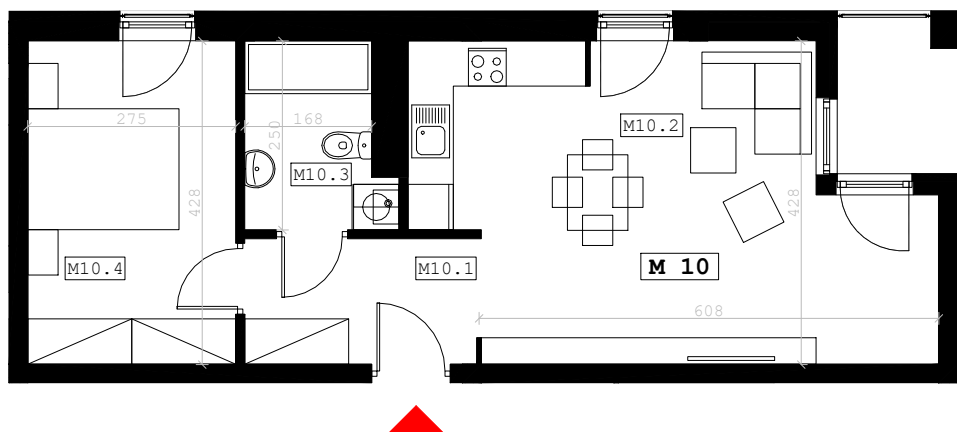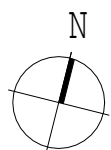

0 2m

skala 1:100

B1 - 1 - M10	M10
M10.1 korytarz	5.05m ²
M10.2 pokój dzienny	24.62m ²
M10.3 łazienka	4.31m ²
M10.4 sypialnia	11.56m ²
powierzchnia użytkowa	45.54m²
loggia	3.51m ²
	3.51m²

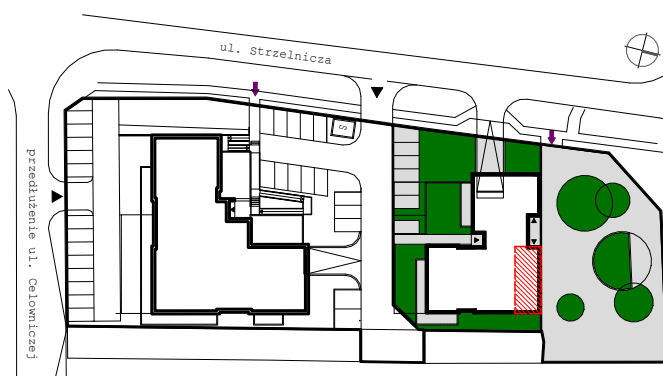

SGL Deweloper